


Krippengruppe I EG 01 NF: 53,38 m ²	Ruheraum I EG 02 NF: 27,52 m ²	Ruheraum EG 03 NF: 28,20 m ²	AÜ - GRUPPE EG 04 NF: 51,43 m ²	Büro EG 05 NF: 12,77 m ²	Flur EG 06 NF: 6,62 m ²	Küche EG 08 NF: 17,27 m ²
---	--	--	---	--	---	---

WASCHRAUM I EG 18 NF: 17,65 m ²	GARDEROBE/FLUR EG 17 NF: 32,91 m ²	MIT.-WC EG 16 NF: 4,03 m ²	ABSTELL/WÄSCHE EG 15 NF: 16,94 m ²	FLUR/GARDEROBE/WASCHRAUM II EG 14 NF: 32,48 m ²	EG 13 NF: 15,97 m ²	TECHNIK EG 12 NF: 8,96 m ²	Windfang EG 11 NF: 17,39 m ²	HAR EG 10 NF: 7,35 m ²
---	--	--	--	---	--	--	--	--

OG 21 NF: 50,82 m ²	OG 22 NF: 55,05 m ²	BEWEGUNGSRAUM OG 23 NF: 50,11 m ²	MITARBEITER OG 24 NF: 34,42 m ²
--	--	---	---

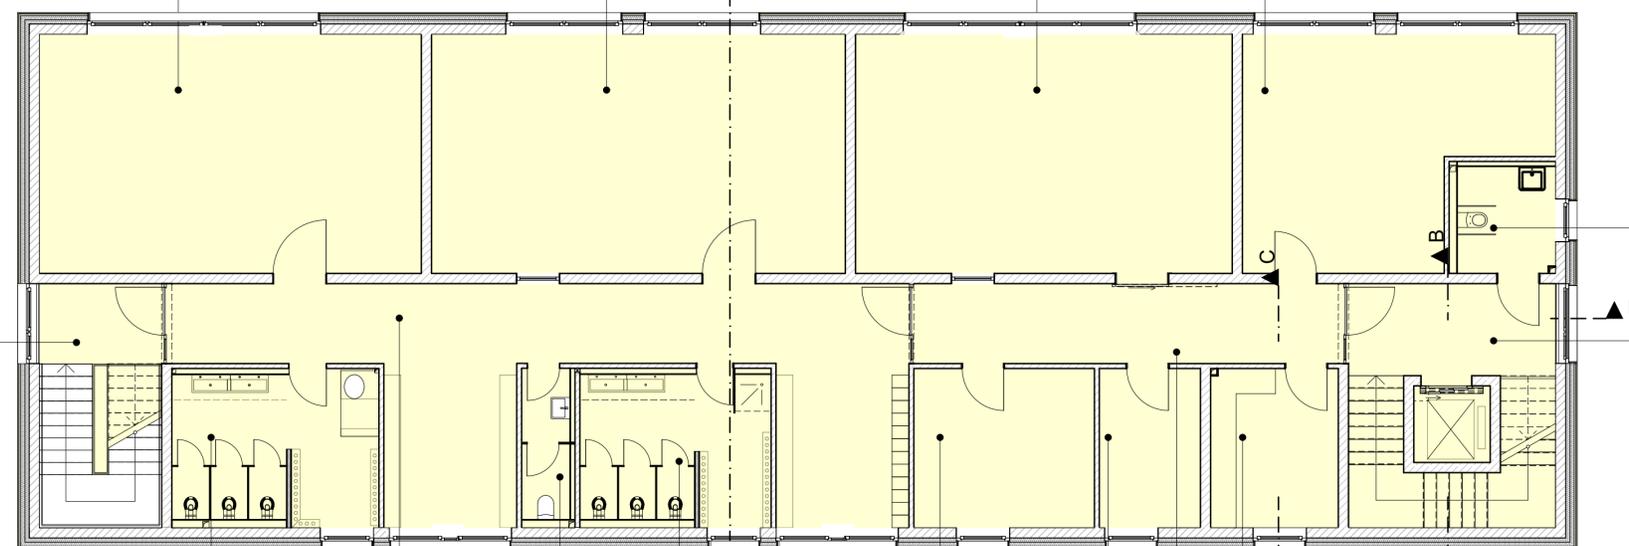

WASCHRAUM OG 34 NF: 17,16 m ²	FLUR/GARDEROBE OG 31 NF: 57,26 m ²	MIT.-WC OG 33 NF: 4,04 m ²	WASCHRAUM OG 32 NF: 15,65 m ²	DIFFERENZIERUNG OG 30 NF: 16,01 m ²	NEBENRAUM OG 29 NF: 8,96 m ²	FLUR OG 28 NF: 19,22 m ²	KÜCHE OG 27 NF: 11,28 m ²
---	--	--	---	---	--	--	---

Kita St. Nicolai			
Geschoss	Raumkategorie	Raumname	Gemessene Nettofläche
EG			
	Abstellräume	ABSTELL.	6,27
	Abstellräume	ABSTELL/WÄSCHE	16,94
	Abstellräume	NEBENRAUM	3,32
	AÜ-Gruppe	AÜ - GRUPPE	51,43
	AÜ-Gruppe	RUHERAUM	28,20
	AÜ-Gruppe	WASCHRAUM II	15,97
	Büro/Mitarbeiter	BÜRO	12,77
	Büro/Mitarbeiter	FLUR	6,62
	Büro/Mitarbeiter	KÜCHE	17,27
	Büro/Mitarbeiter	MIT.-WC	4,03
	Krippe	KRIPPENGRUPPE I	53,38
	Krippe	RUHERAUM I	27,52
	Krippe	WASCHRAUM I	17,65
	Technikfläche	HAR	7,35
	Technikfläche	TECHNIK	8,96
	Verkehrerschl. und -sicherung	FLUR/GARDEROBE	32,48
	Verkehrerschl. und -sicherung	GARDEROBE/FLUR	32,91
	Verkehrerschl. und -sicherung	TREPPENHAUS	7,96
	Verkehrerschl. und -sicherung	TREPPENHAUS	10,86
	Verkehrerschl. und -sicherung	Windfang	17,39

OG			
	Abstellräume	DIFFERENZIERUNG	16,01
	Abstellräume	NEBENRAUM	8,96
	Allg. Räume	BEWEGUNGSRAUM	50,11
	Büro/Mitarbeiter	BEH. WC	5,78
	Büro/Mitarbeiter	KÜCHE	11,28
	Büro/Mitarbeiter	MIT.-WC	4,04
	Büro/Mitarbeiter	MITARBEITER	34,42
	Kindergarten	KITAGRUPPE I	55,05
	Kindergarten	KITAGRUPPE II	50,82
	Kindergarten	WASCHRAUM	15,65
	Kindergarten	WASCHRAUM	17,16
	Verkehrerschl. und -sicherung	FLUR	19,22
	Verkehrerschl. und -sicherung	FLUR/GARDEROBE	57,26
	Verkehrerschl. und -sicherung	TREPPENHAUS	15,59
	Verkehrerschl. und -sicherung	TREPPENHAUS	22,91

Gesamte Nutzfläche: 145,02 m²

Gesamte Nutzfläche: 618,52 m²

Gesamte Nutzfläche: 763,54 m²

Projekt: Kindertagesstätte St. Nicolai - Ersatzneubau -			
Projektadresse: Eimsler Weg 95A 31061 Alfeld (Leine)			
Bauherr:  Kirchenamt Hildesheim GA Kindergärten Gropiusstr. 5 31137 Hildesheim		Planung:  Gesellschaft für soziale und kirchliche Bauprojekte mbH Hückedahl 10 31134 Hildesheim www.gskb-hi.de Dipl.-Ing. Thomas Naumann Tel. 05121/408 79-60 Fax. 05121/408 79-61	
Datum, Unterschrift			
Planungsstufe: Ausführungsplanung			
Zeichnung: Grundriss EG/OG - Flächen			
Maßstab: 1:100	Projektnr.: 03-01-01-01-04	Plannr.: 04.8.1	Index:
Blattgröße: DIN A1	Datum: 09.08.2020	Gezeichnet: TH	Geändert: TH
Datum: 11.04.2022			