


BGF Altbau: 2.969,74 m²
BGF Neubau: 647,51 m²
BGF Gesamt: 3.617,25 m²

BRI Neubau: 2.460,54 m³

Schulhofffläche: ca. 2.300 m²

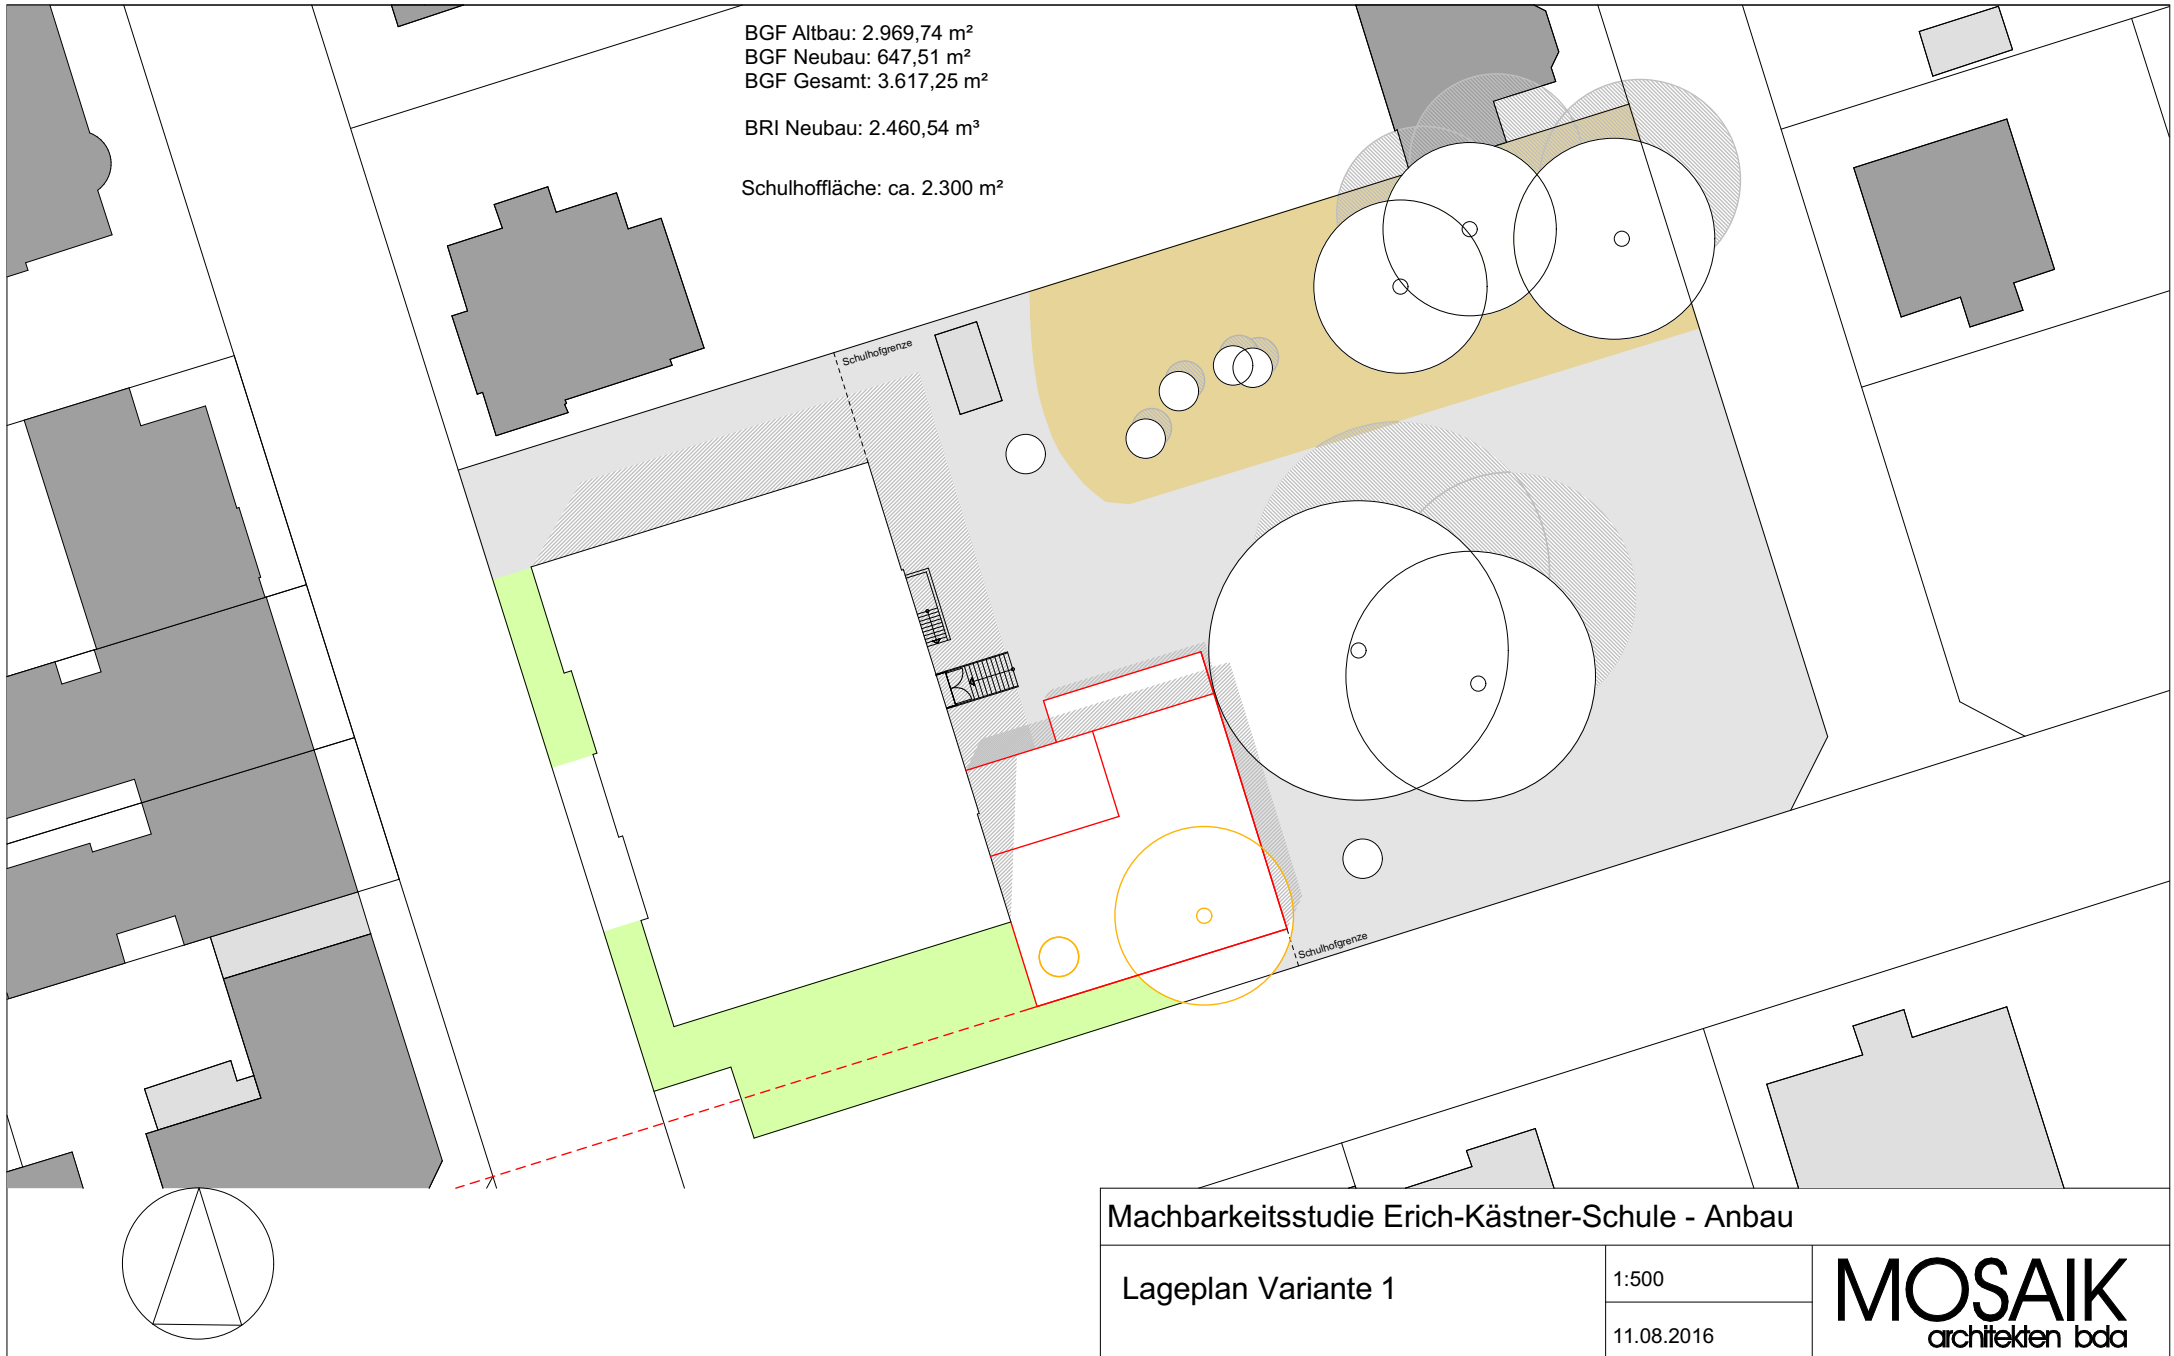






Machbarkeitsstudie Erich-Kästner-Schule - Anbau

Lageplan Variante 1


1:500

11.08.2016

MOSAIK
architekten bda

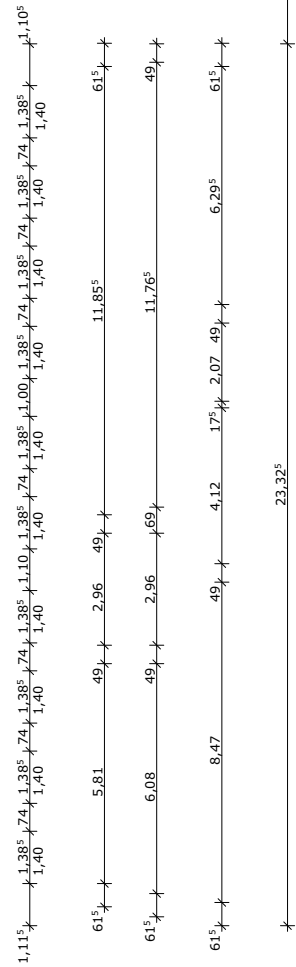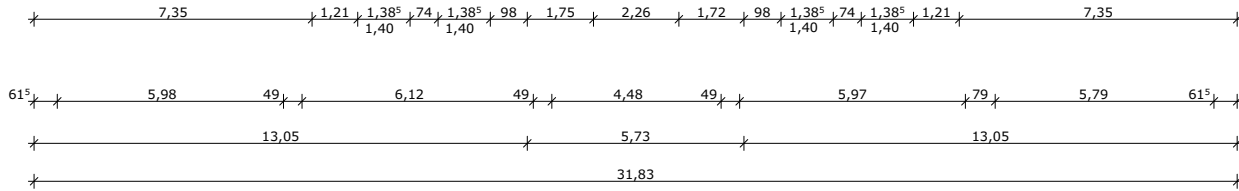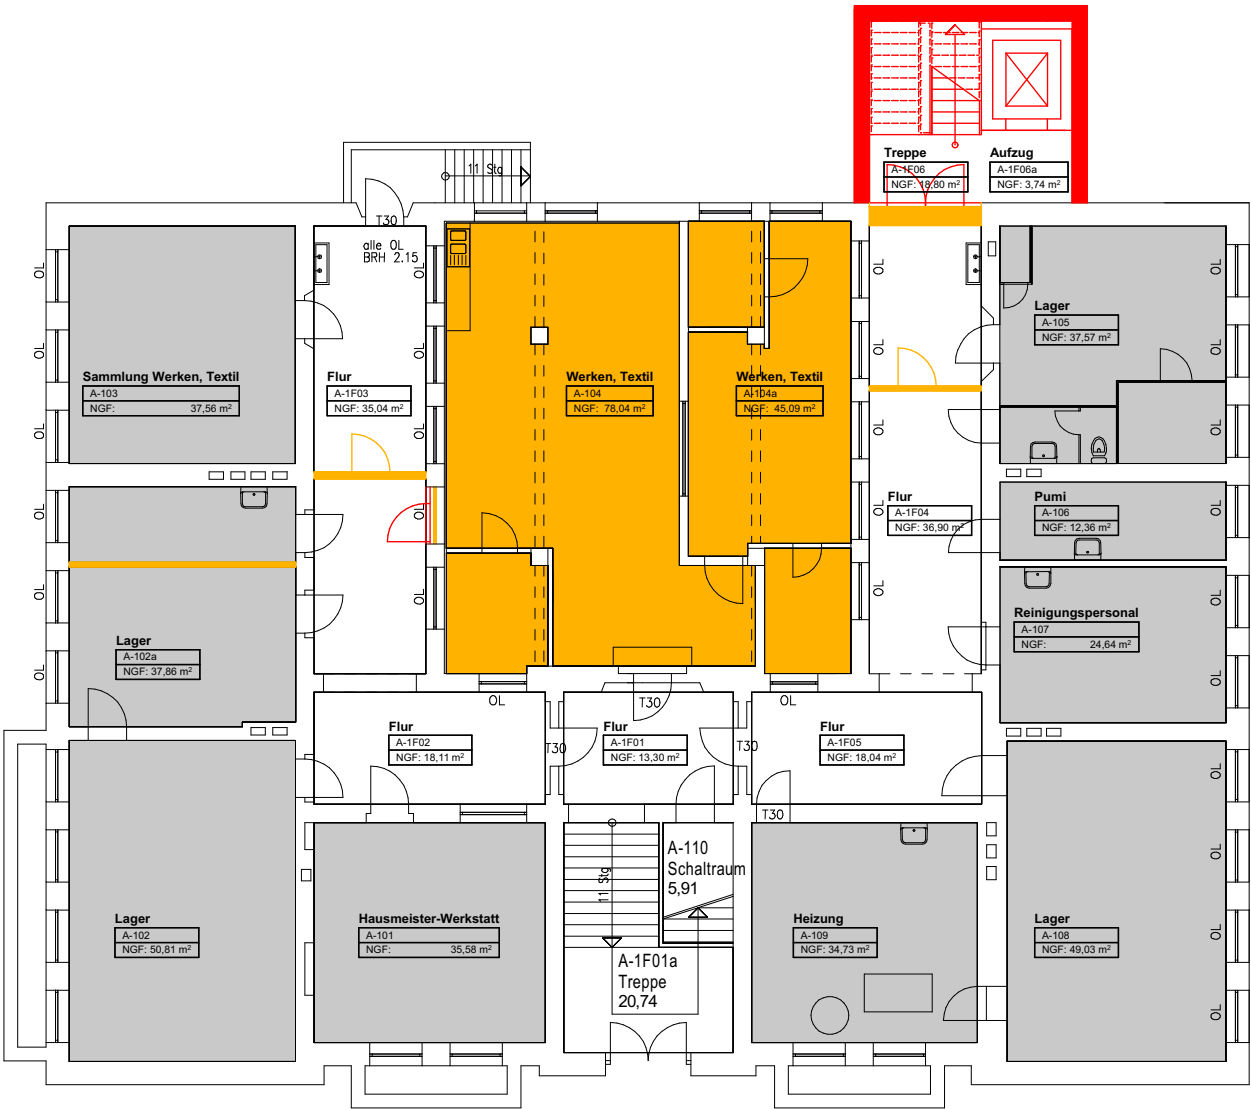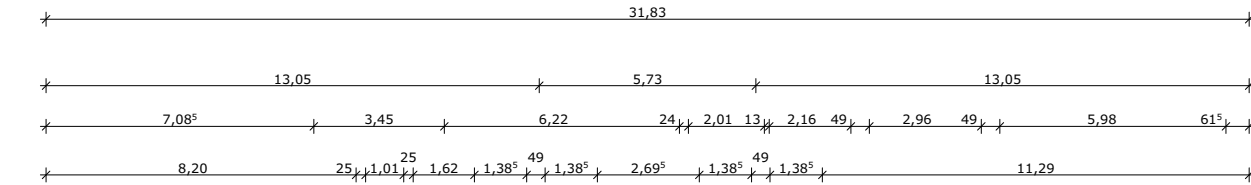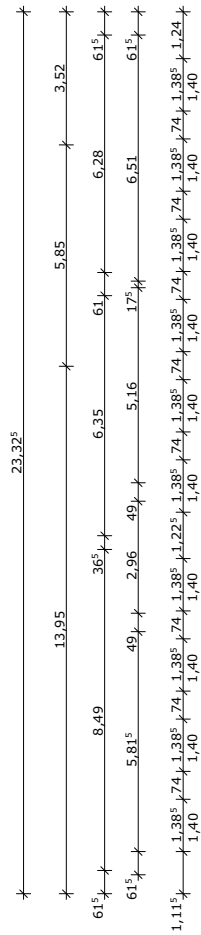

- FUR
- AUR
- Verwaltung
- Freizeitbereiche
- Nebenräume

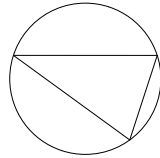



Machbarkeitsstudie Erich-Kästner-Schule - Anbau

Kellergeschoss
Variante 1

Maßstab 1:200
11.08.2016

MOSAIK

architekten bda

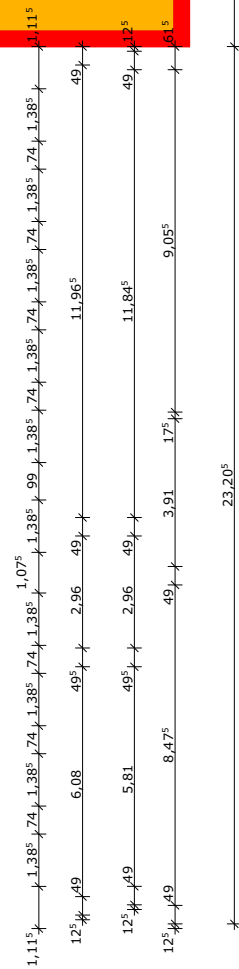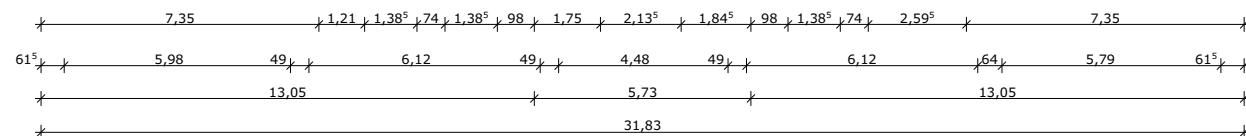


-

Erdgeschoss
Variante 1

11.08.2016

MOSAIK
architekten bda

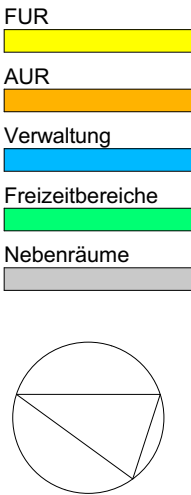

1. Obergeschoss

Variante 1

Maßstab 1:200


11.08.2016

MOSAİK
architekten bda



Machbarkeitsstudie Erich-Kästner-Schule - Anbau

2. Obergeschoss Variante 1	Maßstab 1:200	MOSAİK architekten bda
	11.08.2016	

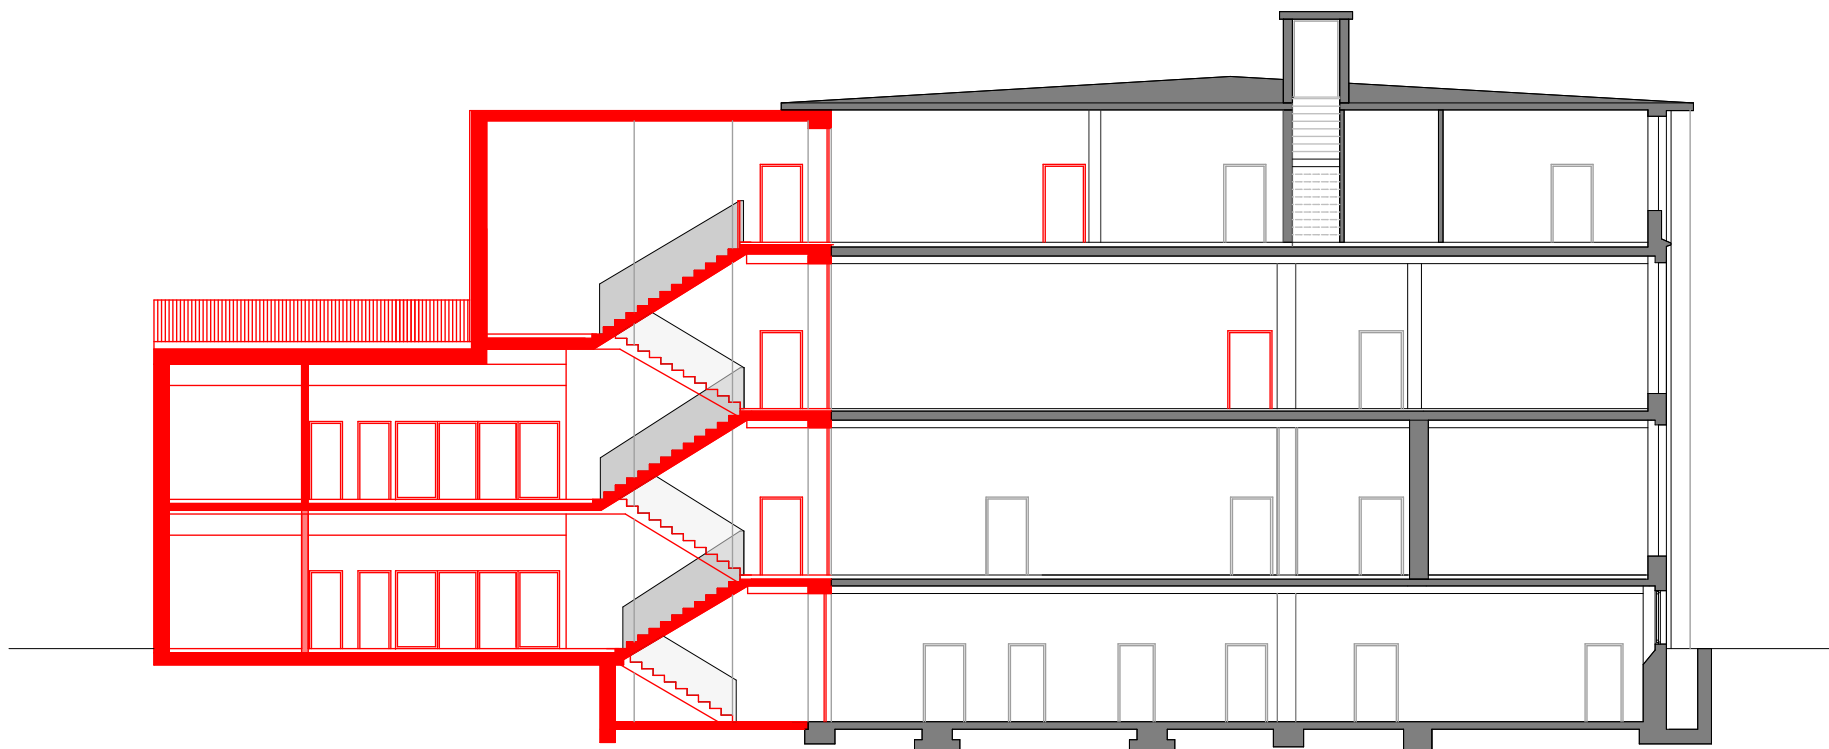

Schnitt A-A

Studie Erich-Kästner-Schule - Anbau

Schnitt A-A Variante 1

Maßstab 1:200

11.08.2016

MOSAİK
architekten bda