



BGF: 1.762,50 m²

BRI: 12.522,00 m³



Machbarkeitsstudie Erich-Kästner-Schule - Sporthalle Bürgerschule

Lageplan Zwei-Feldhalle



1:1000

11.08.2016


MOSAİK
architekten bda

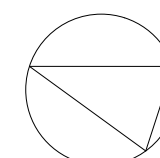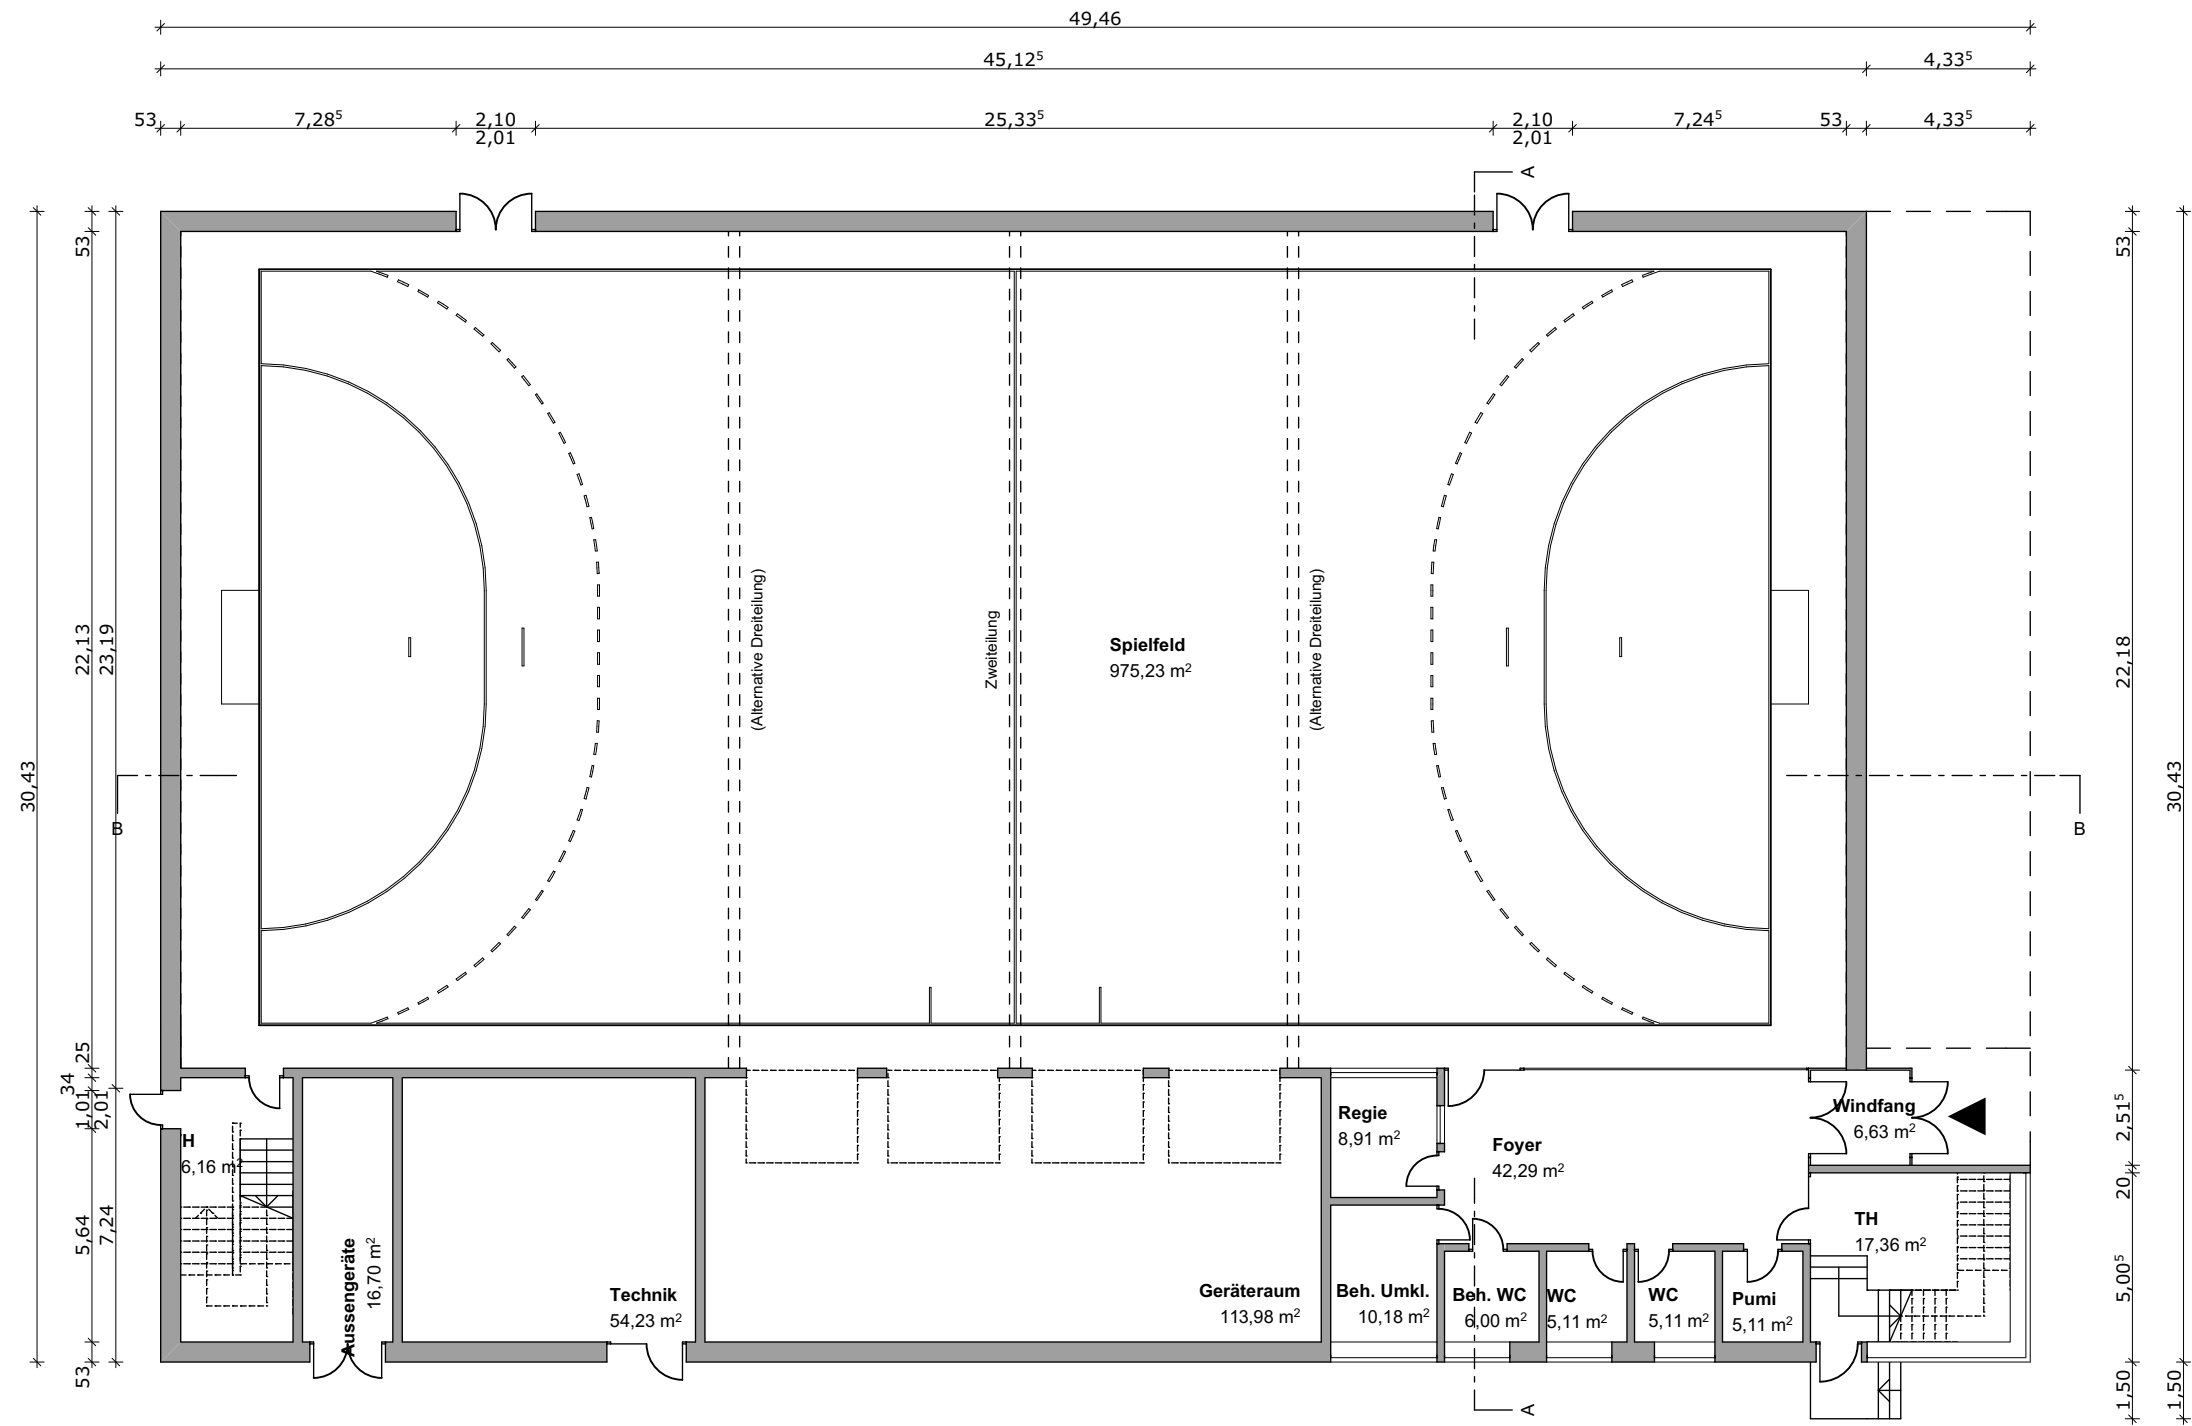


Machbarkeitsstudie Erich-Kästner-Schule - Sporthalle Bürgerschule		
Grundrisse EG Zwei-Feldhalle	Maßstab 1:200	MOSAIK architekten bda
	11.08.2016	

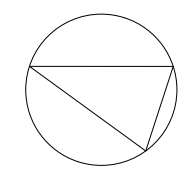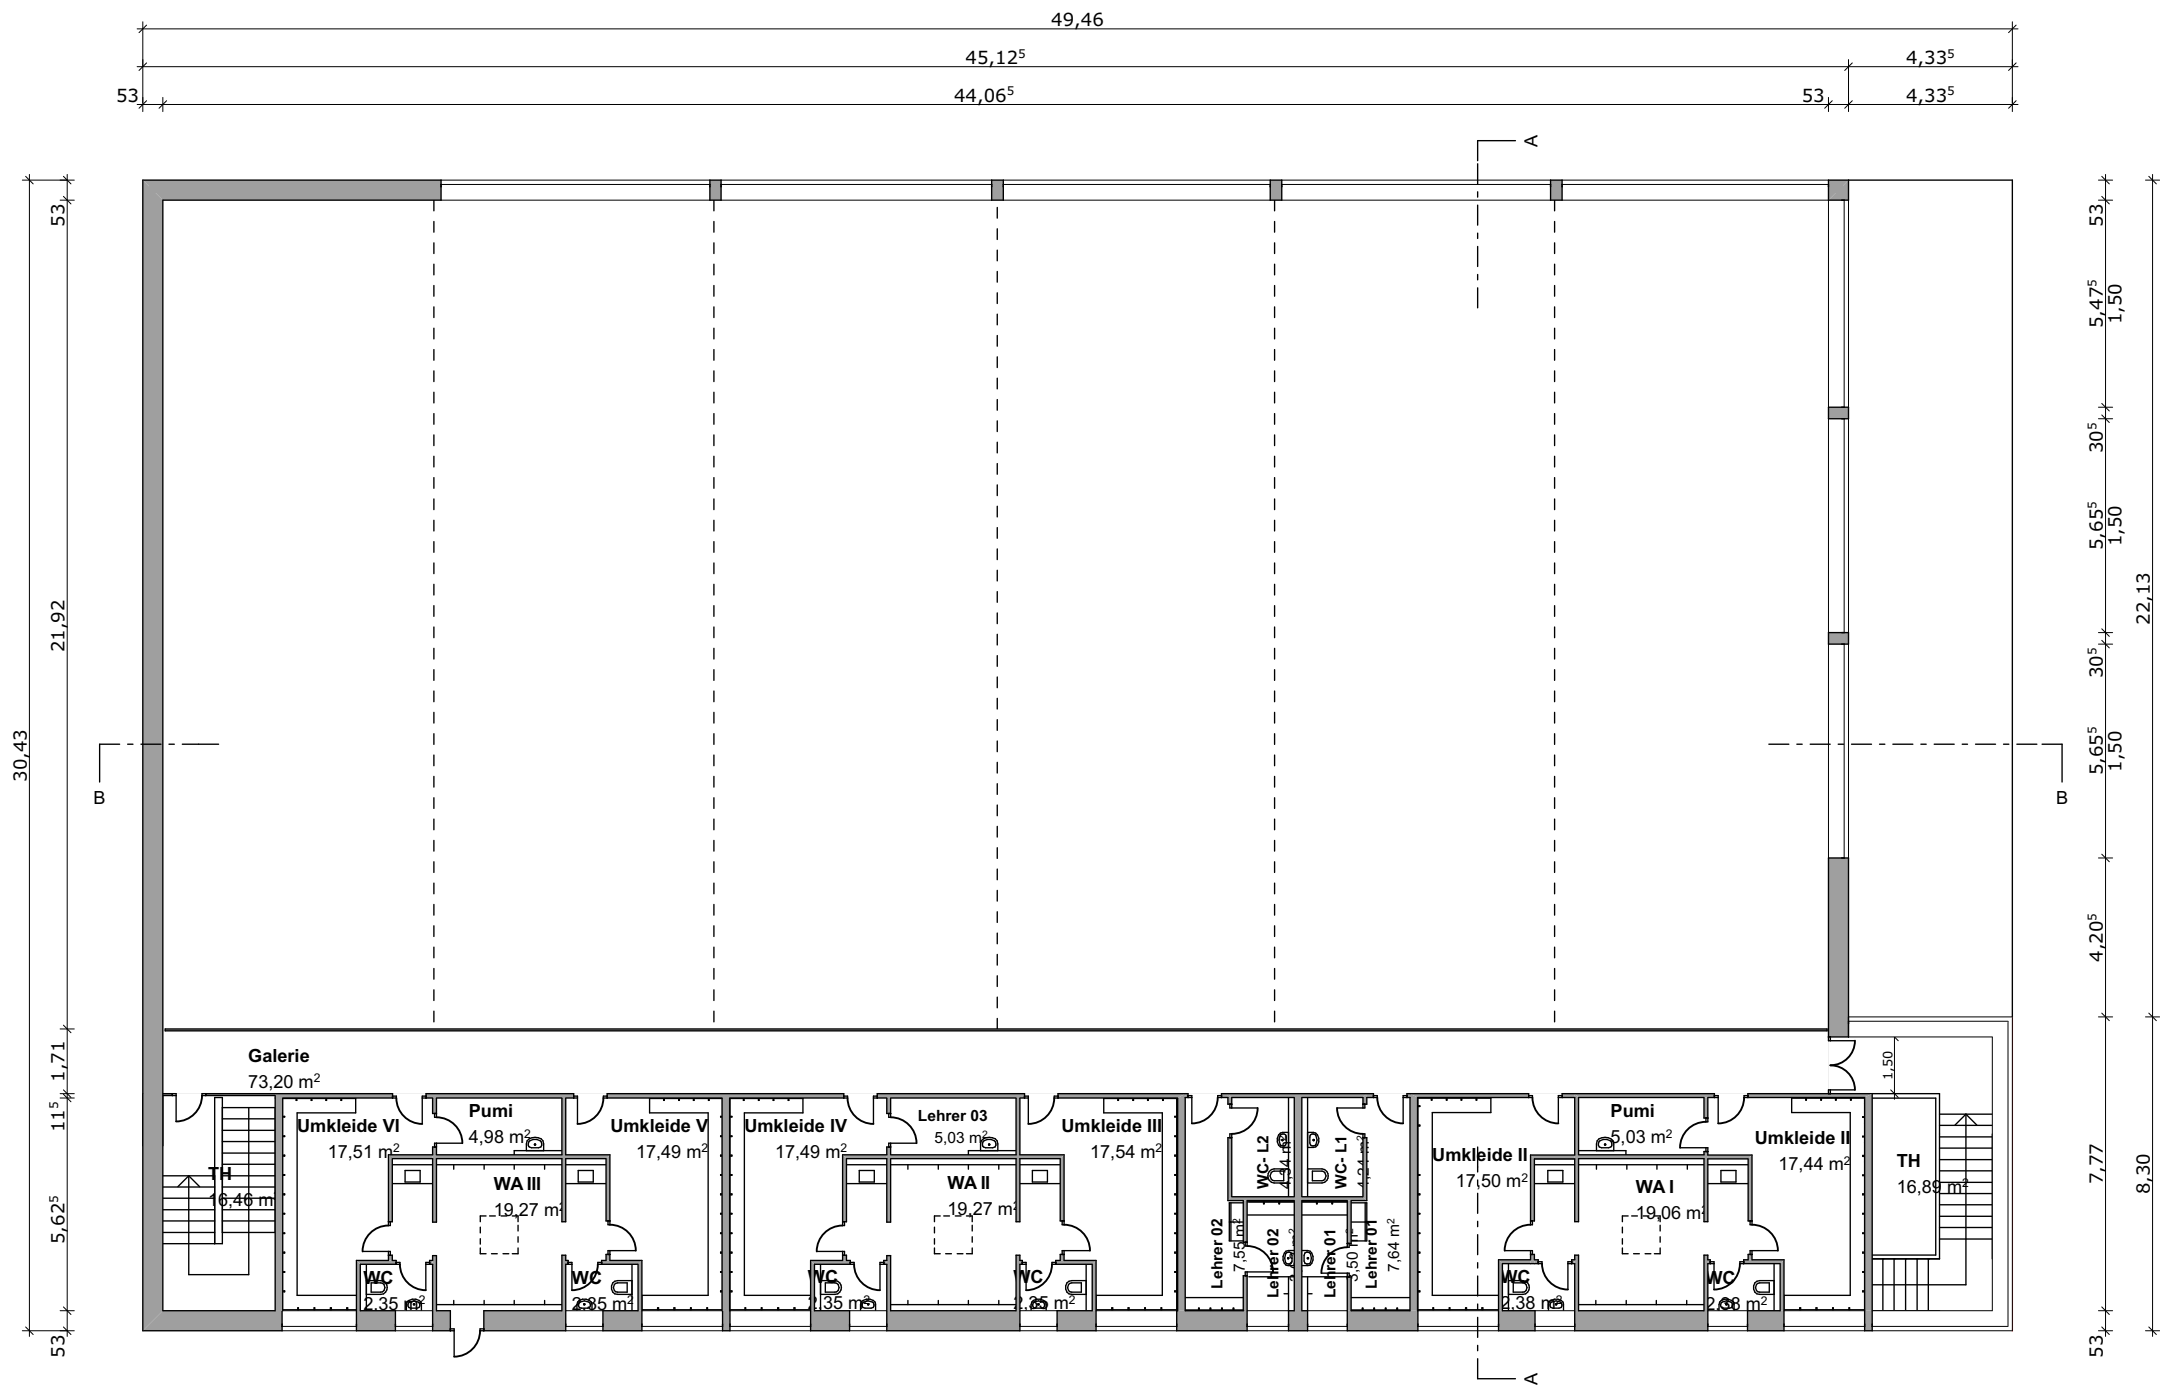

Machbarkeitsstudie Erich-Kästner-Schule - Sporthalle Bürgerschule		
Grundriss OG Zwei-Feldhalle	Maßstab 1:200	MOSAIK architekten bda
	11.08.2016	

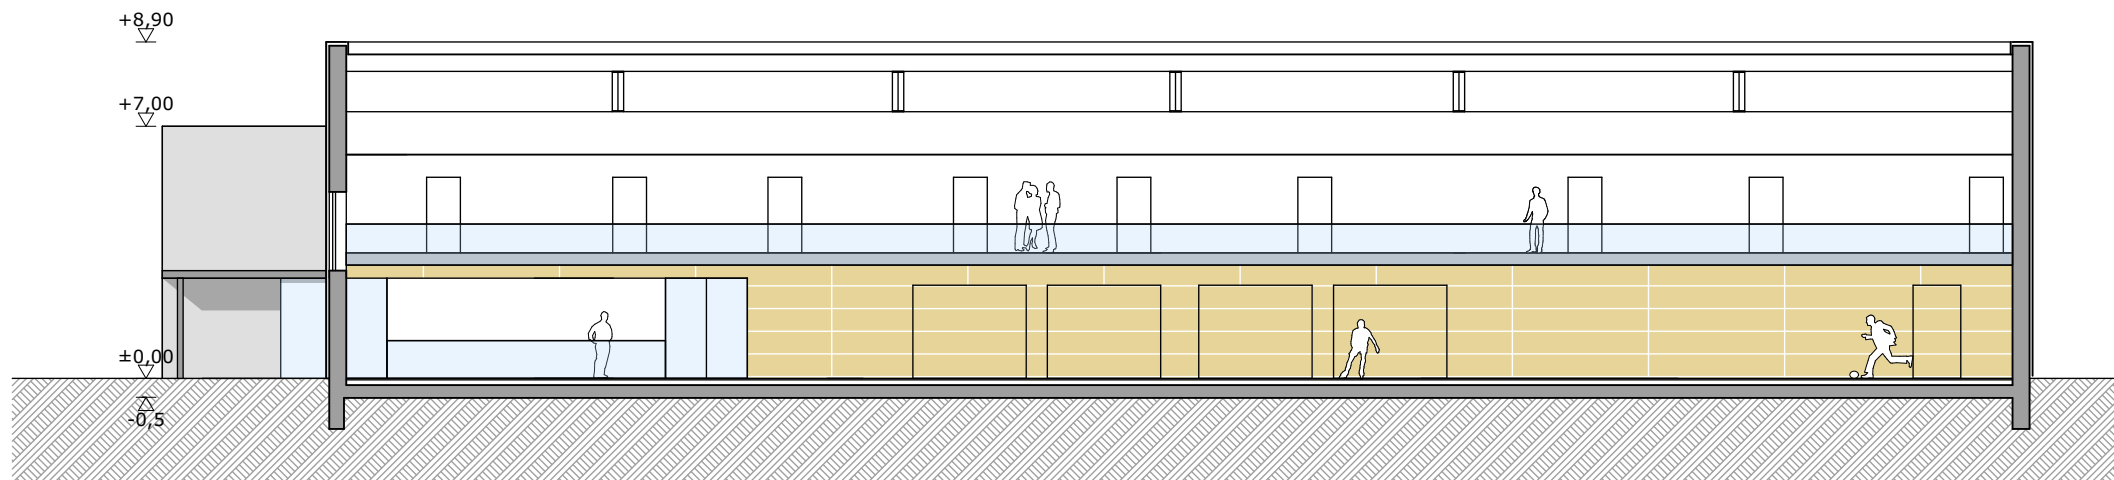

LÄNGSSCHNITT - BB

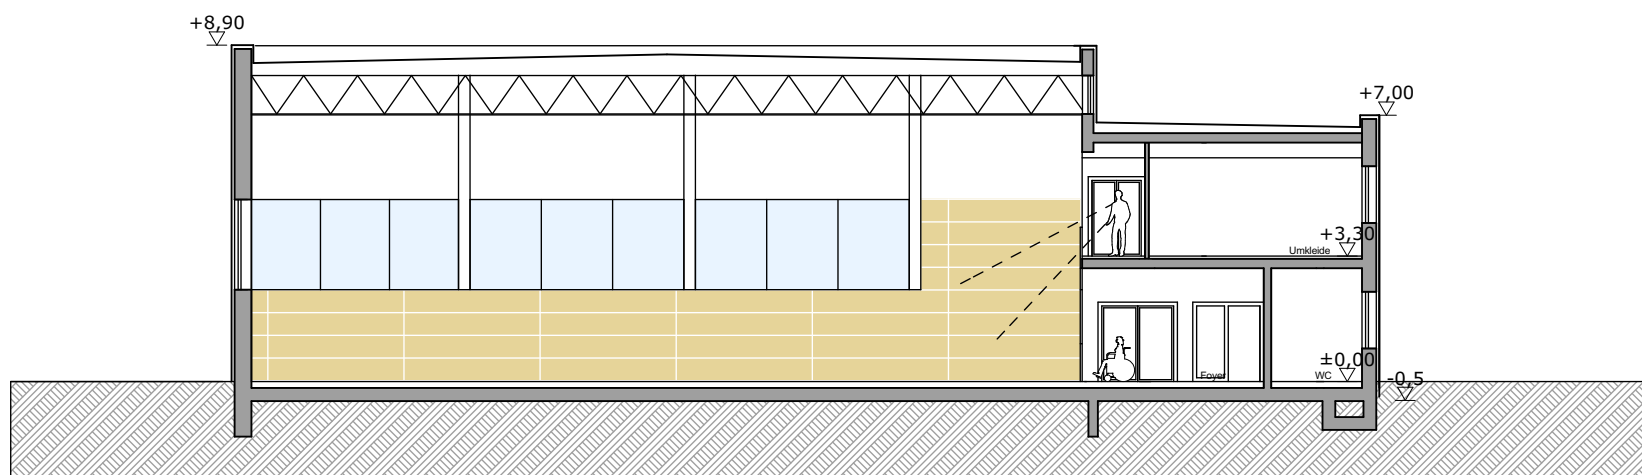

QUERSCHNITT- AA

Machbarkeitsstudie Erich-Kästner-Schule - Sporthalle Bürgerschule

Schnitte Zwei-Feldhalle

1:1000

11.08.2016

MOSAİK
architekten bda