




BGF: 823,6 m²
BRI: 5.395 m³

Machbarkeitsstudie Erich-Kästner-Schule - Sporthalle Bürgerschule		
Lageplan Ein-Feldhalle	1:1000	MOSAIK architekten bda
	11.08.2016	

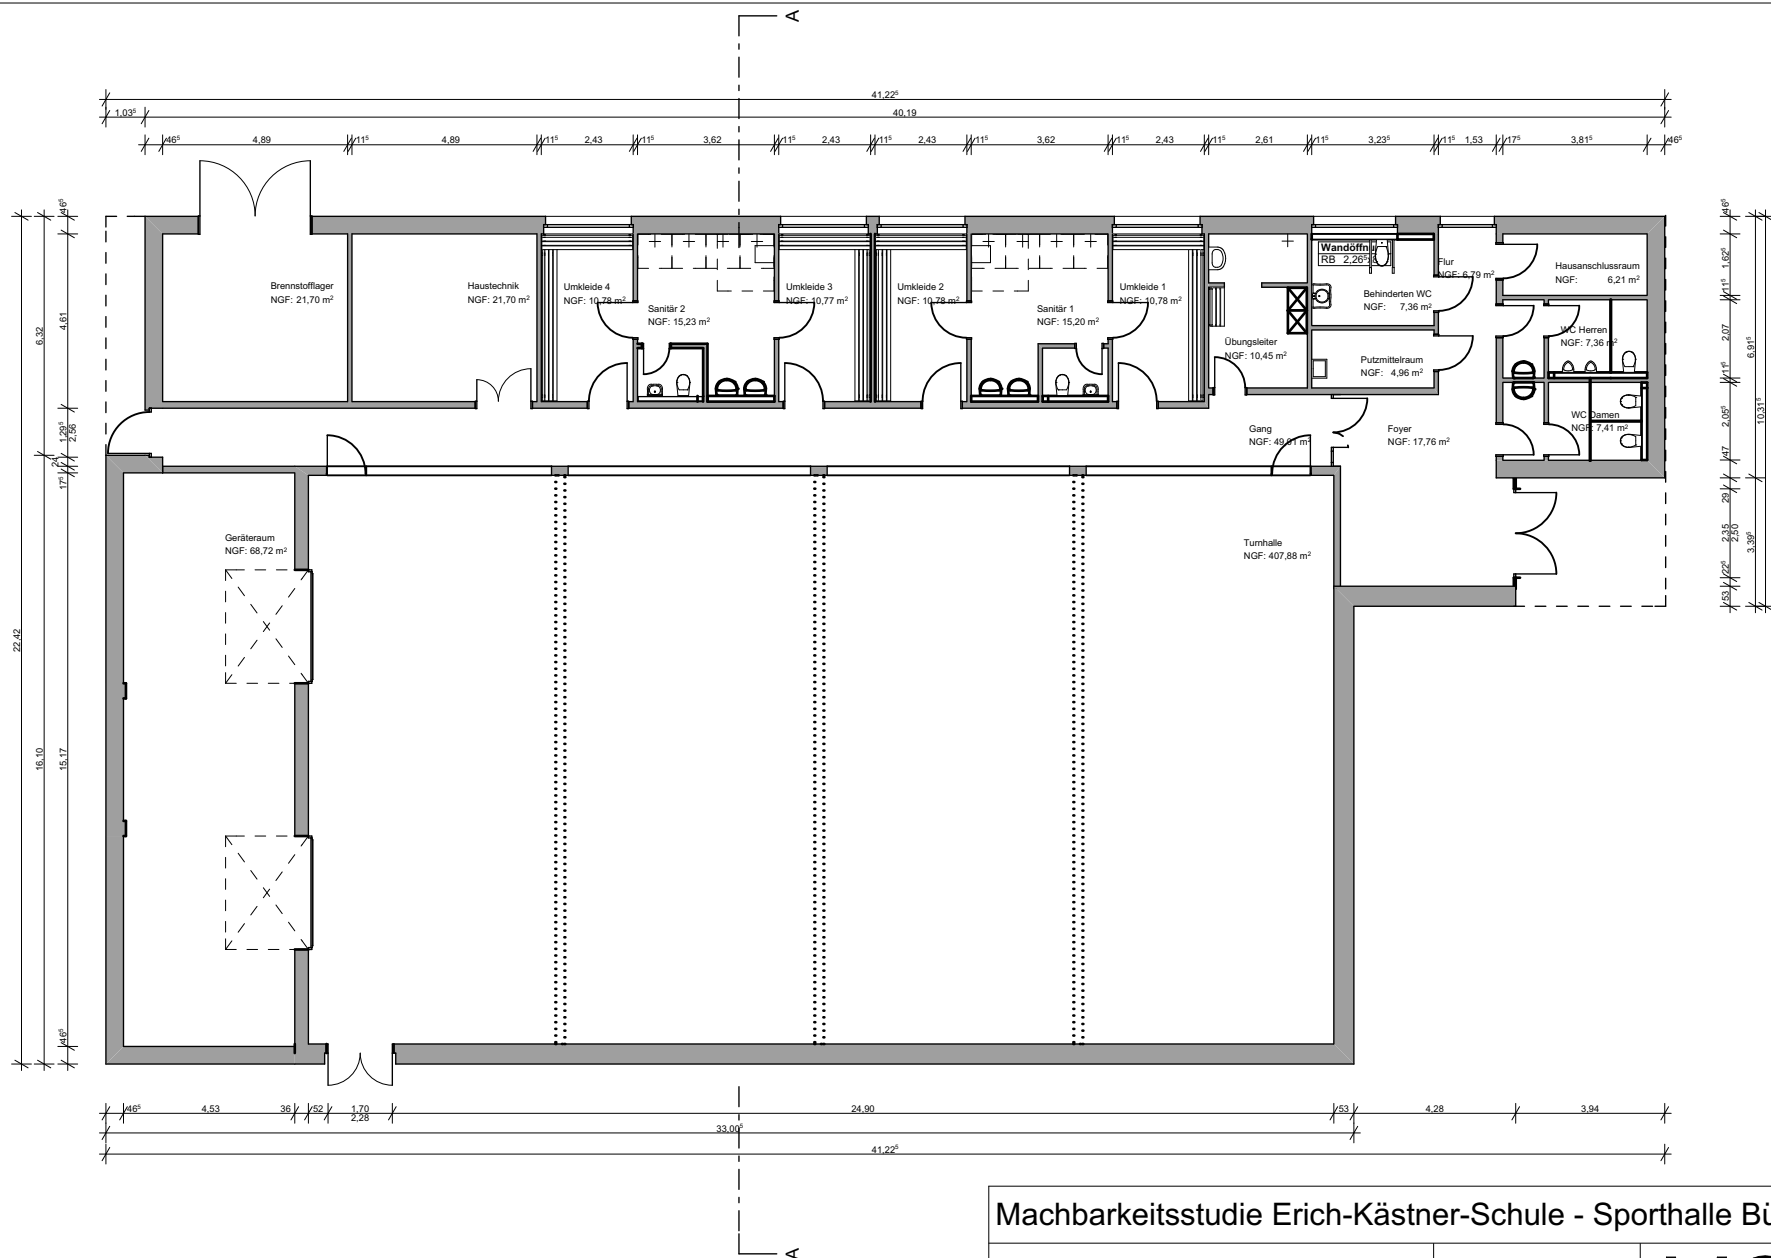


Machbarkeitsstudie Erich-Kästner-Schule - Sporthalle Bürgerschule

Grundriss EG Ein-Feldhalle

1:1000

11.08.2016

MOSAİK
architekten bda

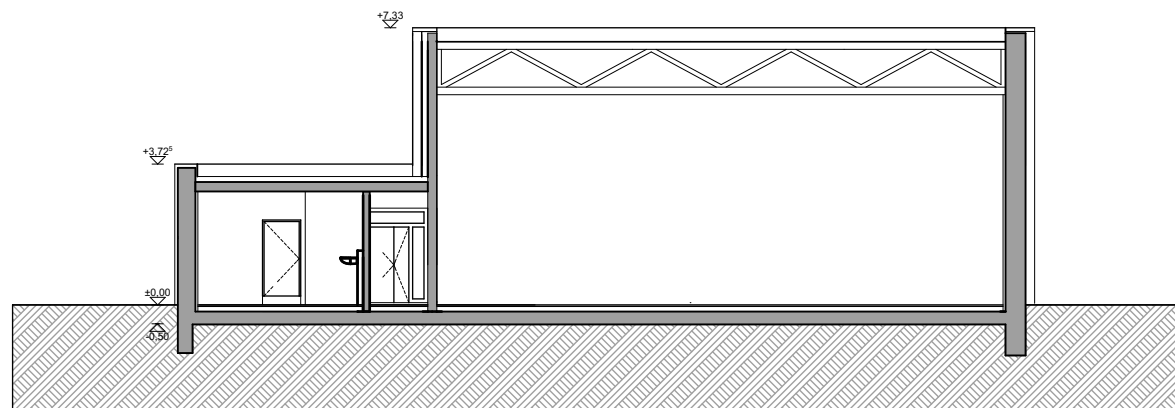

Querschnitt - AA

Machbarkeitsstudie Erich-Kästner-Schule - Sporthalle Bürgerschule

Schnitt Ein-Feldhalle

1:1000

11.08.2016

MOSAİK
architekten bda