


Bebauungsplan Nr. 2 A, B, C
"Am Hörsumer Tore"

-  Geltungsbereich der 6. Änd. und Ergänzung
-  Ergänzungsbereich

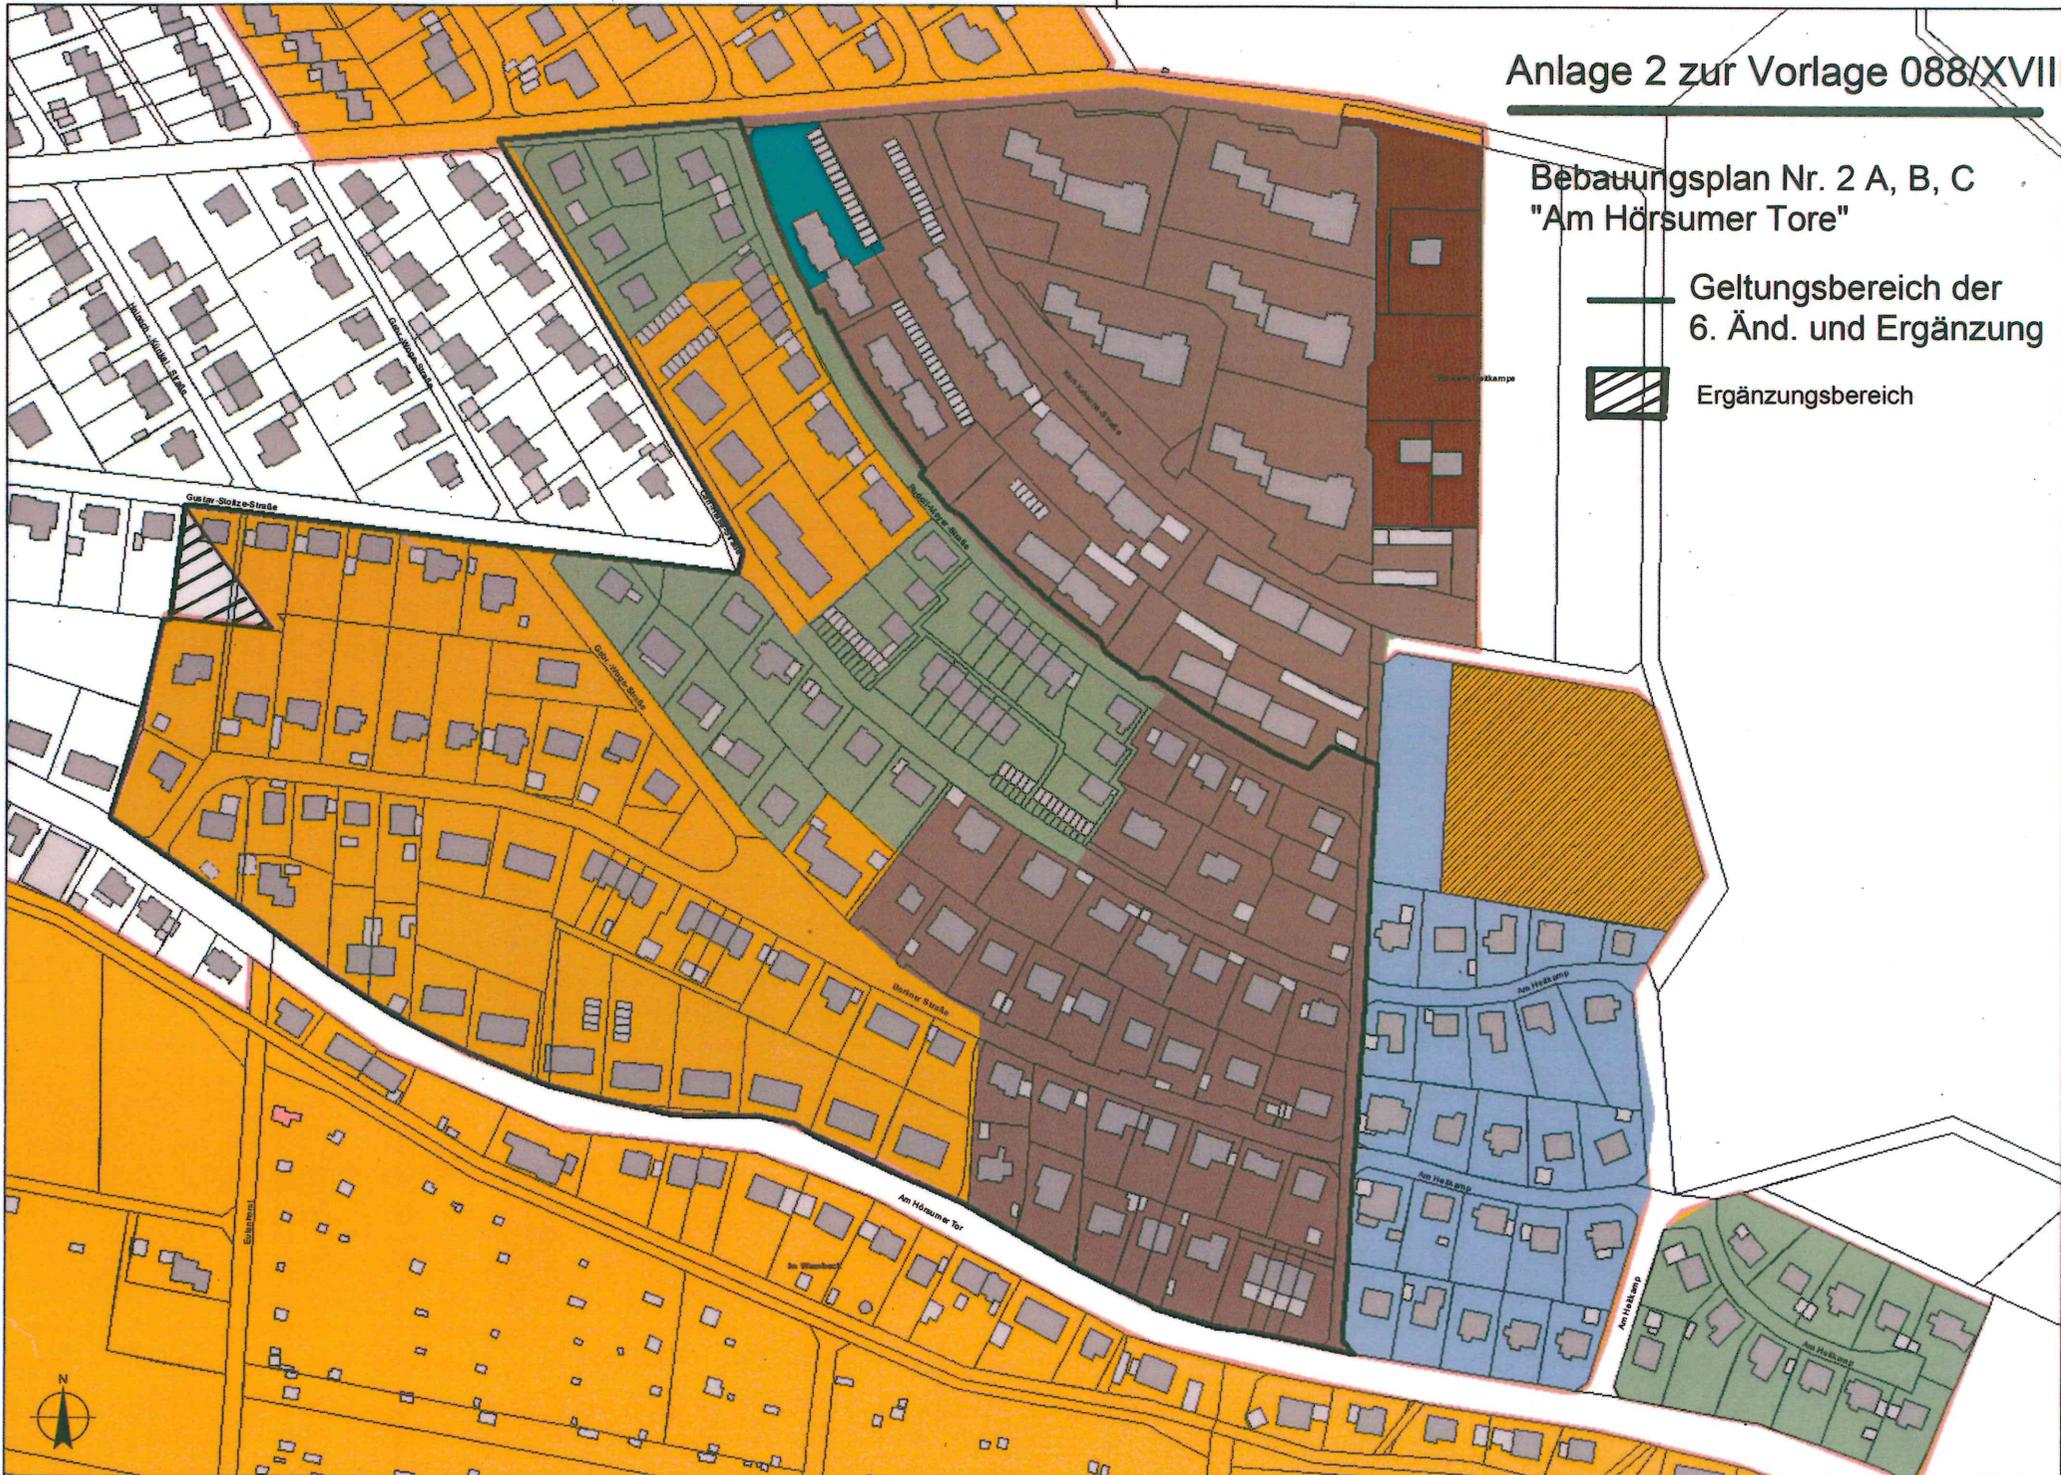

Kein amtlicher Ausdruck, nur für den internen Dienstgebrauch bestimmt.