

# Stadt Alfeld (Leine)

- Der Bürgermeister -

Alfeld (Leine), 29.11.2011/Ko.

Amt: Dezernat D

AZ: 60.131

Beratung im:	am:	erneut am:
--------------	-----	------------

## Vorlage Nr. 25/XVII

- Beschlussvorlage  
 Informationsvorlage

### Beratung in

- öffentlicher Sitzung  
 nichtöffentlicher Sitzung

### Gleichstellungsbeauftragte

- beteiligt  
 nicht beteiligt

Bau- und Umweltausschuss	16.01.2012	
Verwaltungsausschuss	28.02.2012	
Rat	01.03.2012	

### Widmung von Straßen

**hier: Stichweg Winzenburger Straße, Gemarkung Alfeld, Flur 9, Flurstück 13/15**

Wie festgestellt wurde, ist der im Eigentum der Stadt Alfeld (Leine) stehende Stichweg, Winzenburger Straße, Gemarkung Alfeld, Flur 9, Flurstück 13/15 noch nicht gewidmet worden.


Aus Gründen der Rechtsicherheit sowie um den Stichweg für den öffentlichen Verkehr frei zu geben, ist dieser gemäß § 6 Niedersächsisches Straßengesetz zu widmen.

### **Beschlussvorschlag für den Rat:**

„Der Stichweg Winzenburger Straße, Gemarkung Alfeld, Flur 9, Flurstück 13/15, wird als Gemeindestraße i.S. des § 3 Abs. 1 Nr. 3 i.V.m. § 6 des Niedersächsischen Straßengesetzes in der Fassung der Bekanntmachung vom 24. September 1980 (Nds. GVBl. S. 359), zuletzt geändert durch Gesetz vom 28. Oktober 2009 (Nds. GVBl. S. 372), für den öffentlichen Verkehr gewidmet. Träger der Straßenbaulast ist die Stadt Alfeld (Leine).“

*Freilich*

Anlage

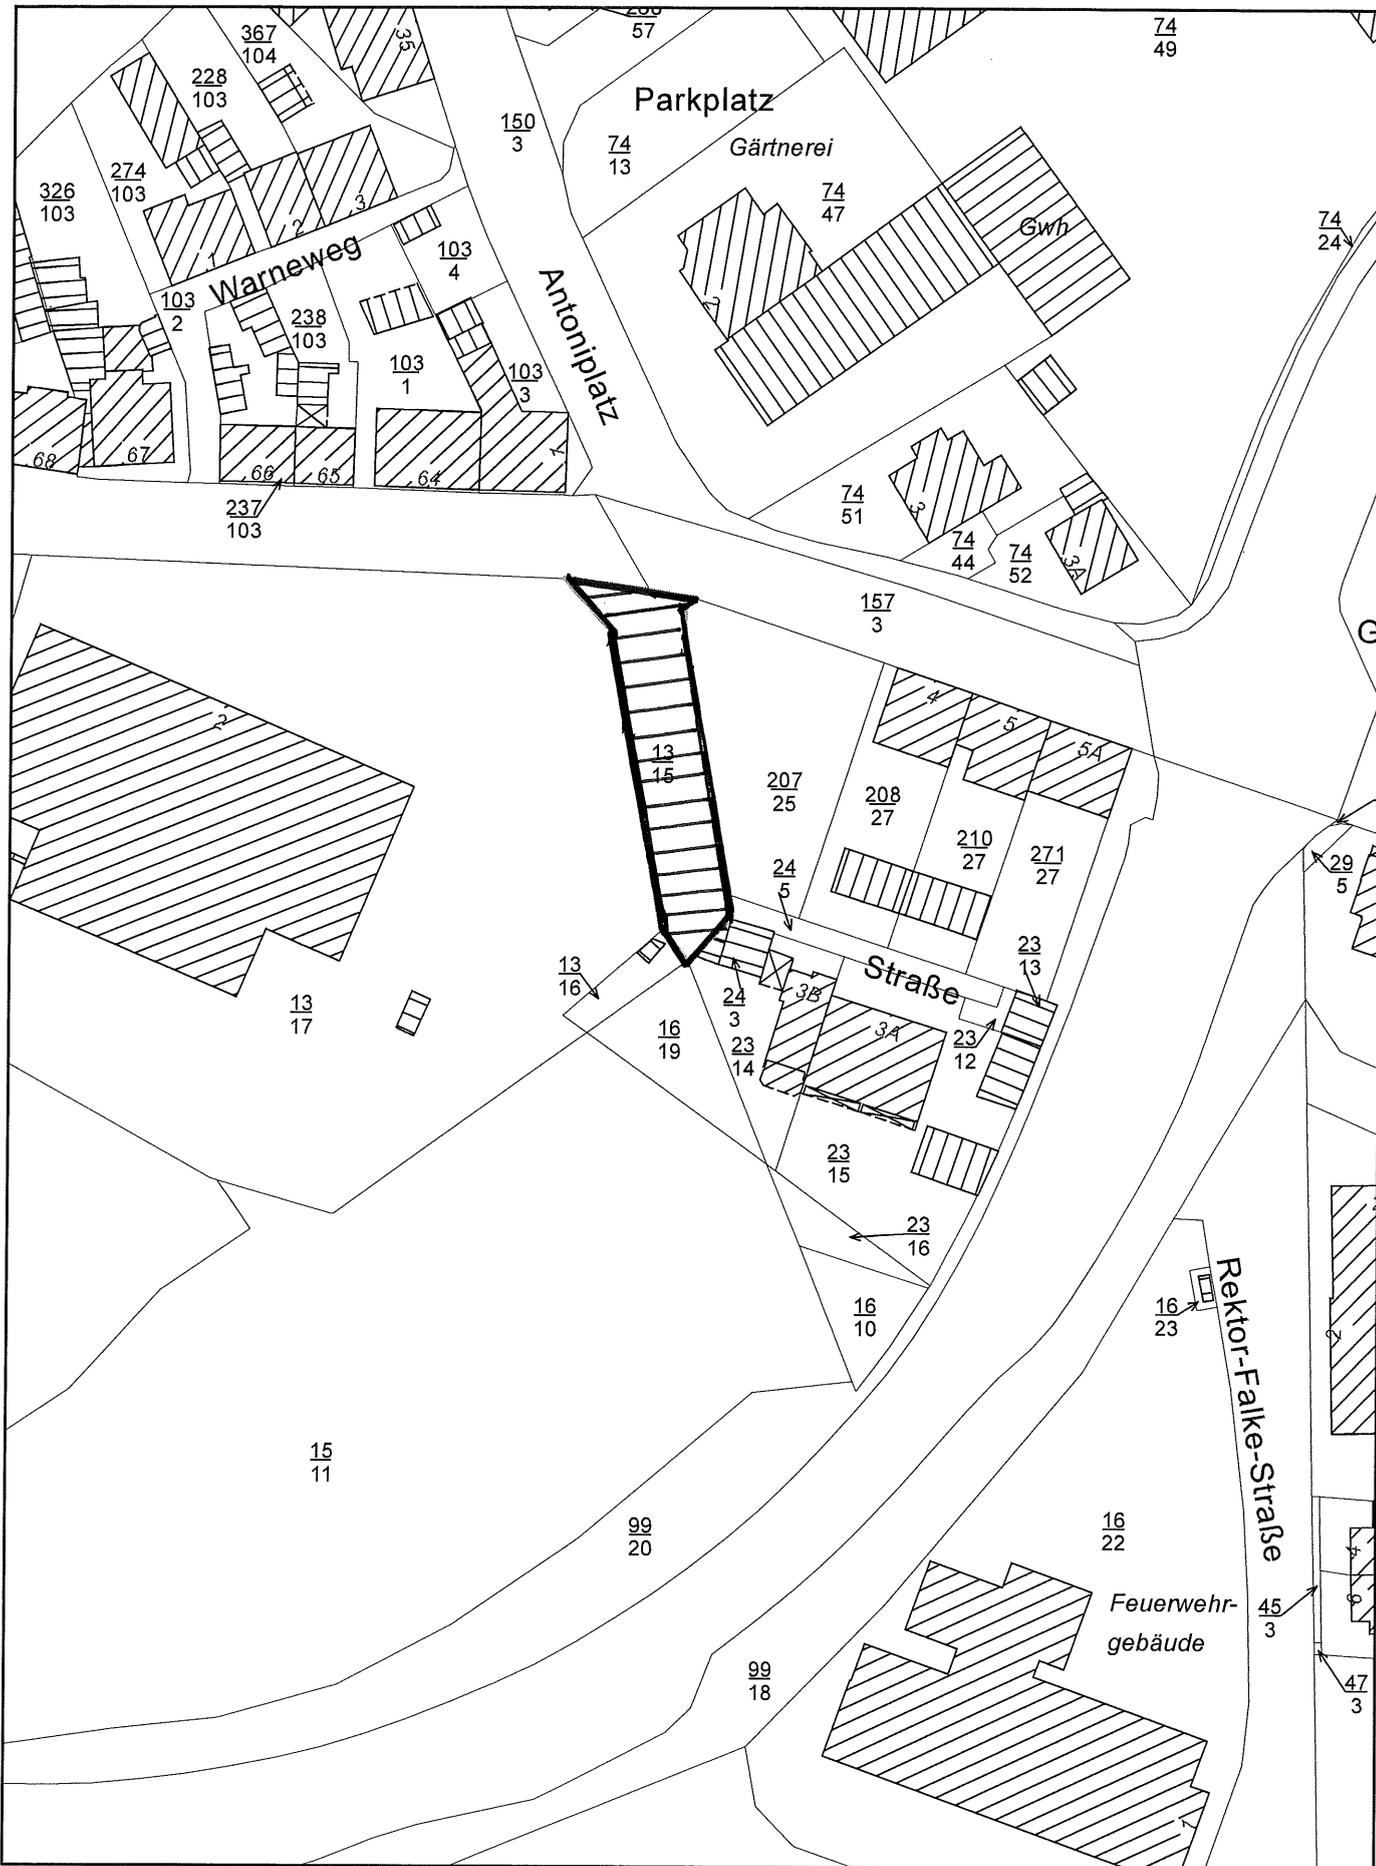



**Titel** Projektausdruck

**Untertitel**

**Sachbearbeiter** Kolf, Melitta

**Erstellungsdatum** 28.09.2011

**Erstellt für Maßstab** 1:1000

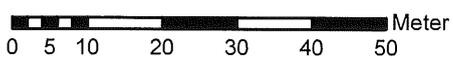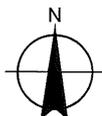

## Stadt Alfeld (Leine)



Marktplatz 1 • 31061 Alfeld

☎ (0 51 81) 703 - 0

✉ info@stadt-alfeld.de

🌐 http://www.alfeld.de