




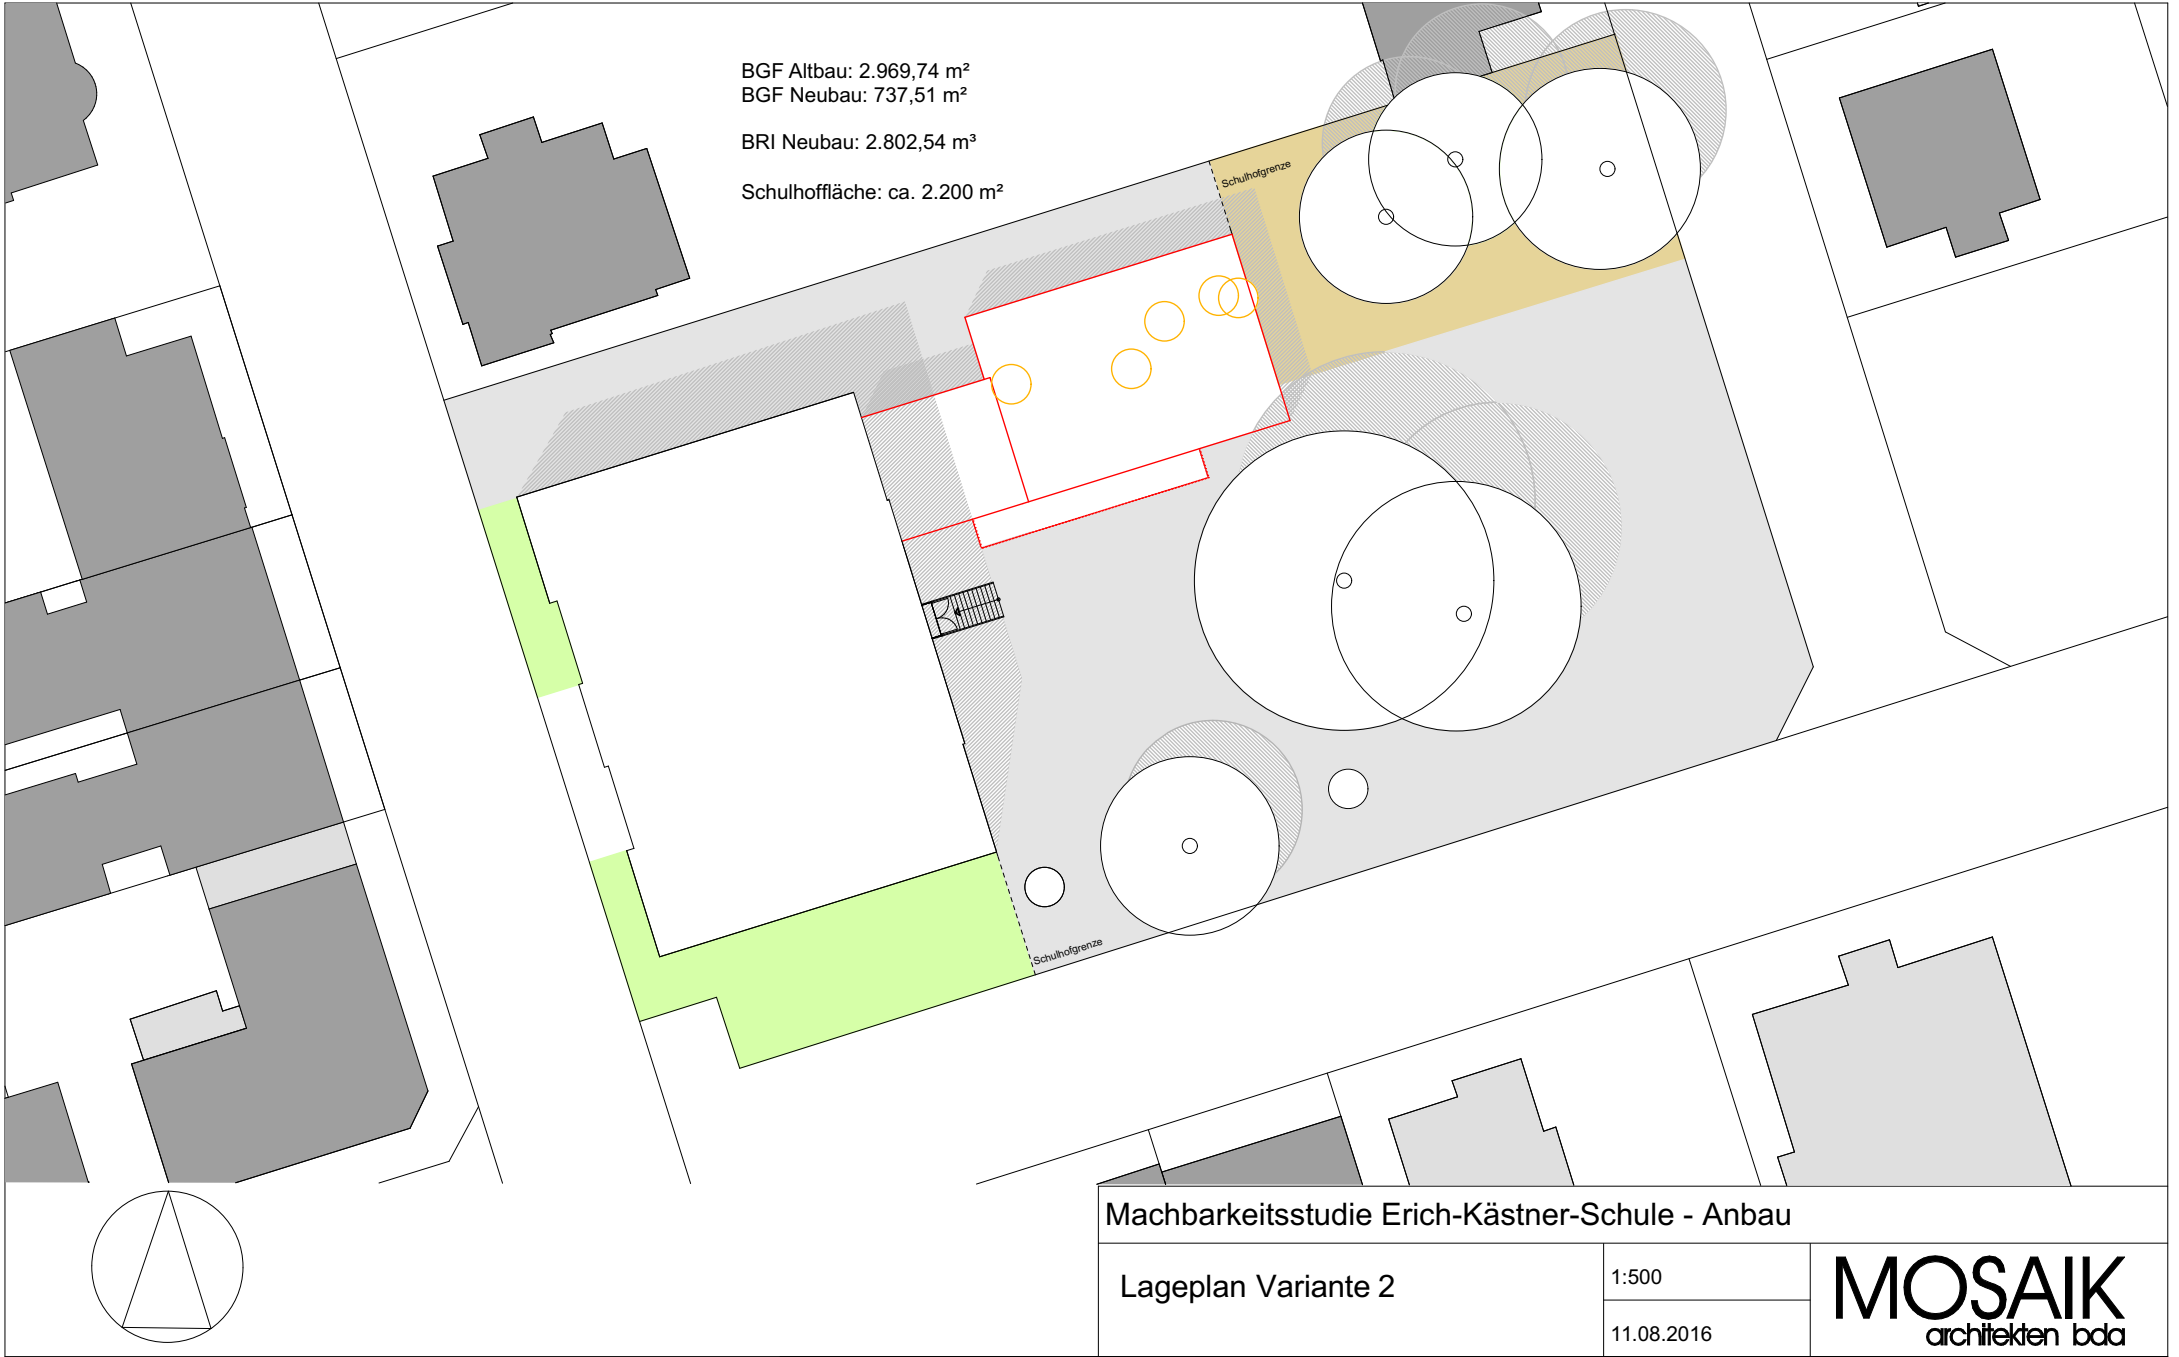

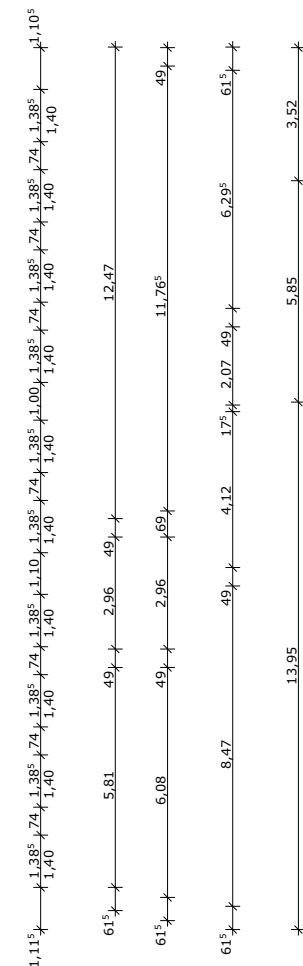



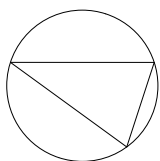

Kellergeschoss  
Variante 2

11.08.2016



**MOSAIK**  
architekten bda

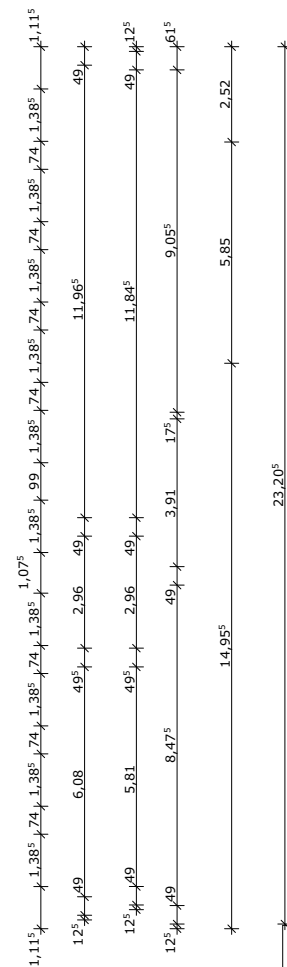

Erdgeschoss  
Variante 2

11.08.2016

**MOSAİK**  
architekten bda

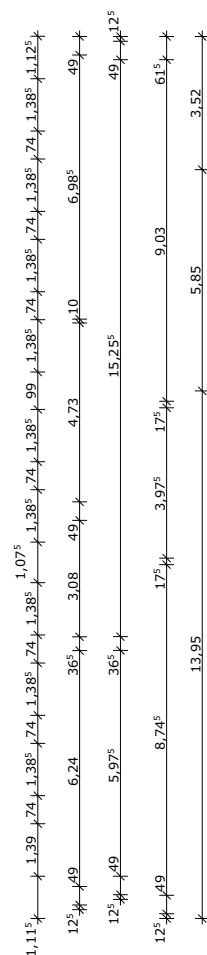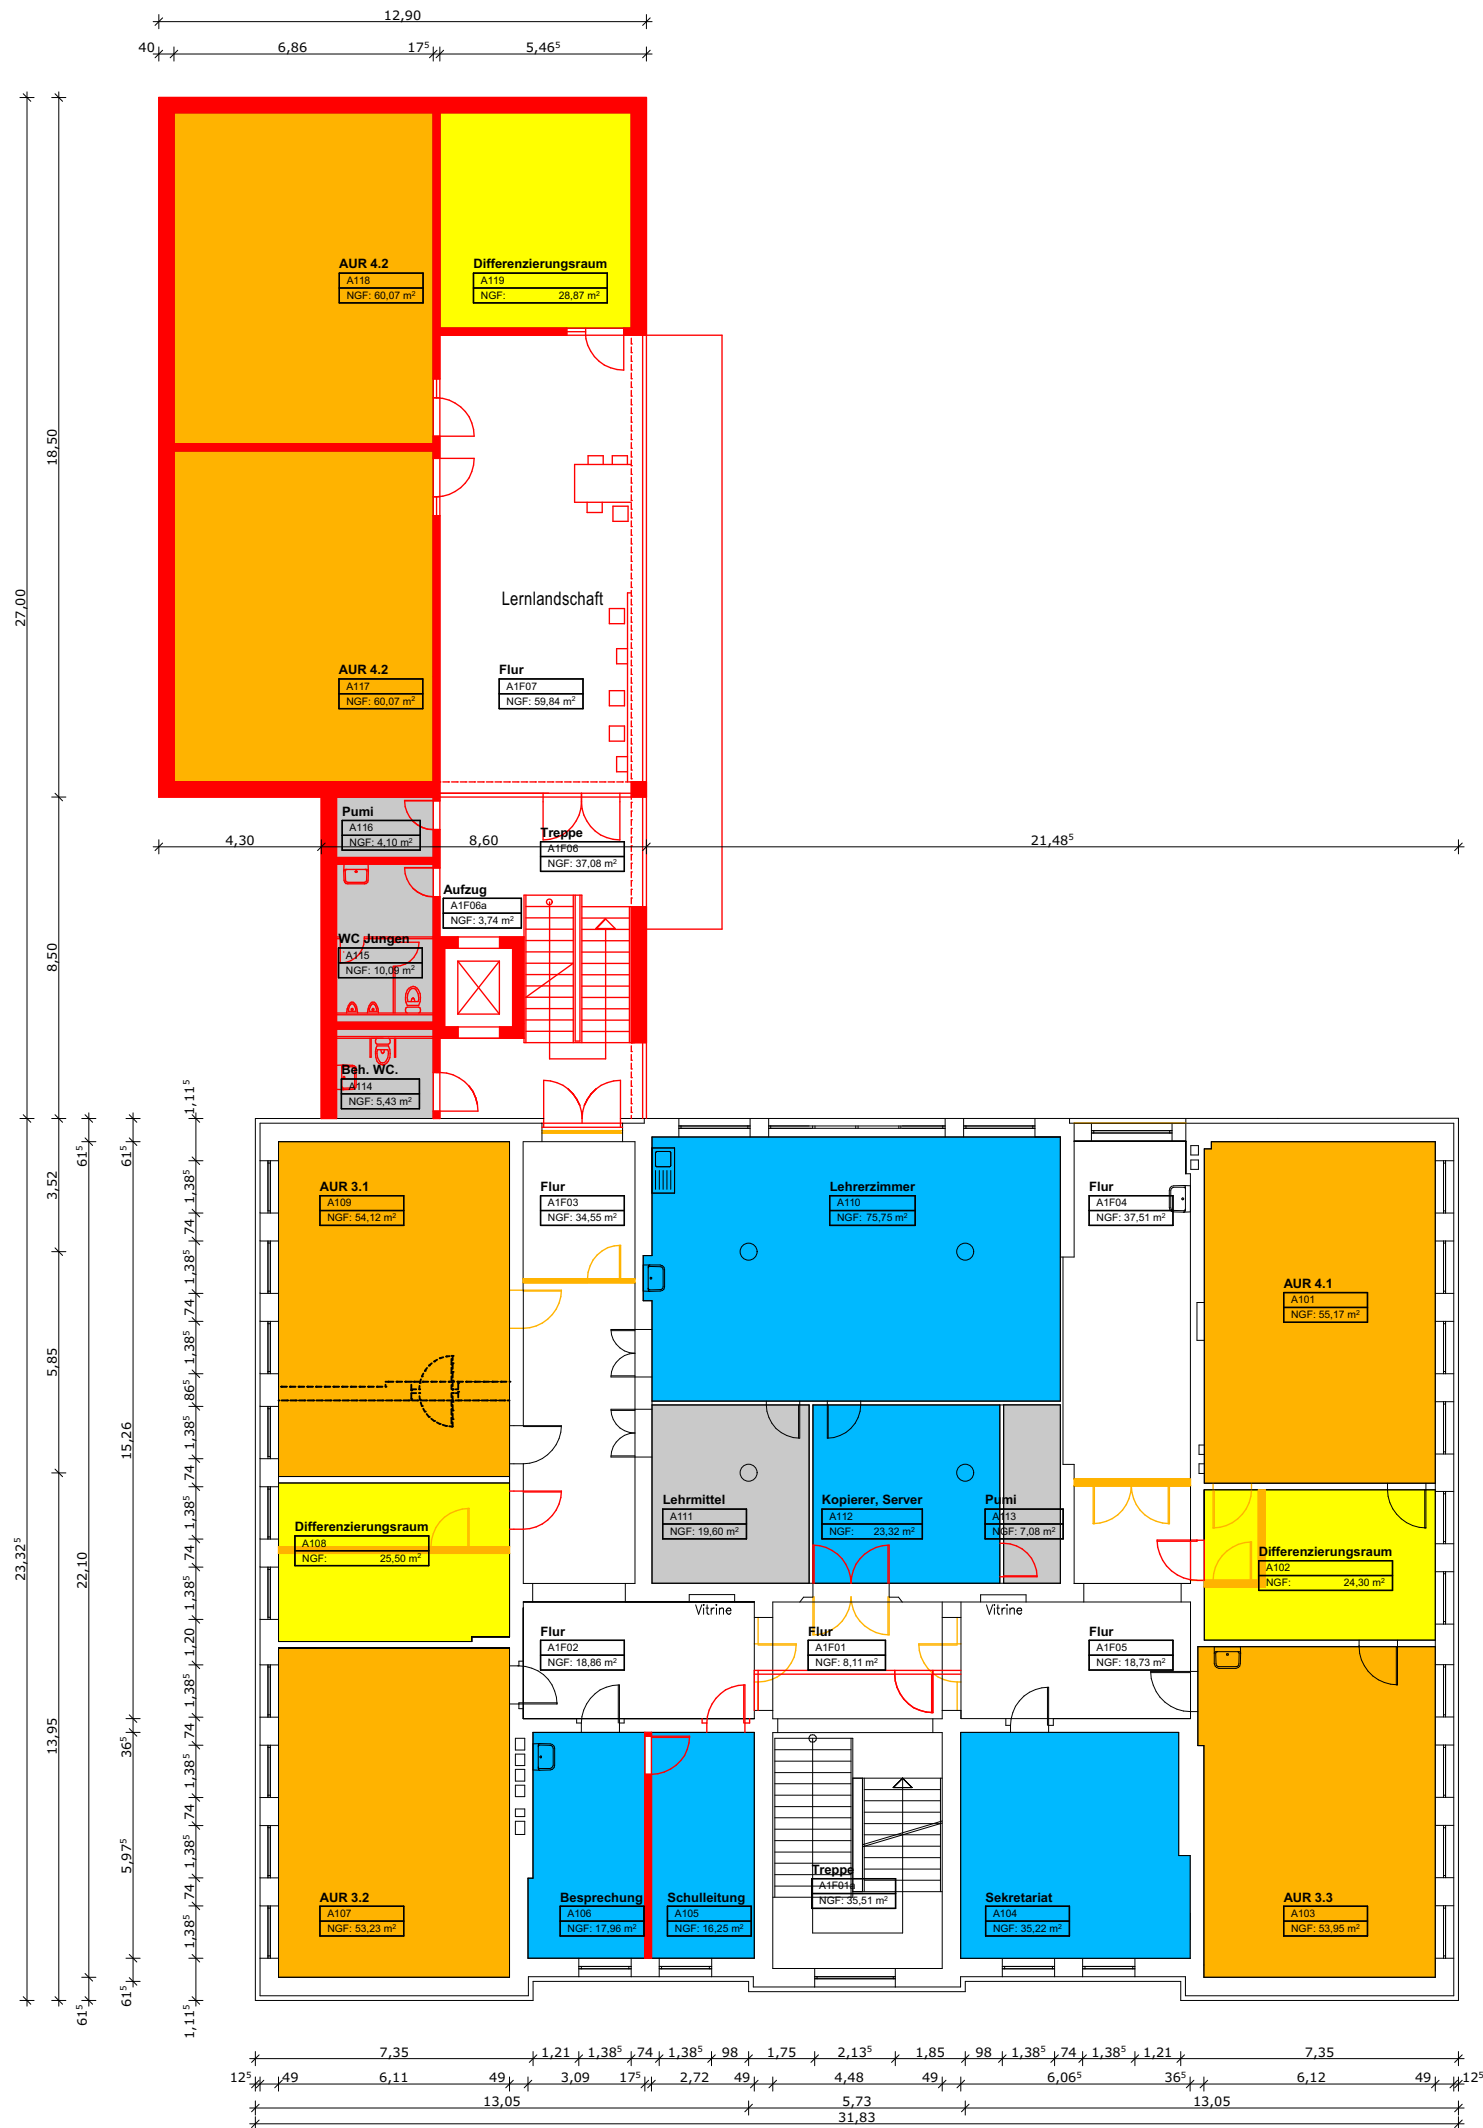


Machbarkeitsstudie Erich-Kästner-Schule - Anbau

1. Obergeschoss  
Variante 2


Maßstab 1:200  
11.08.2016

MOSAIK


architekten bda

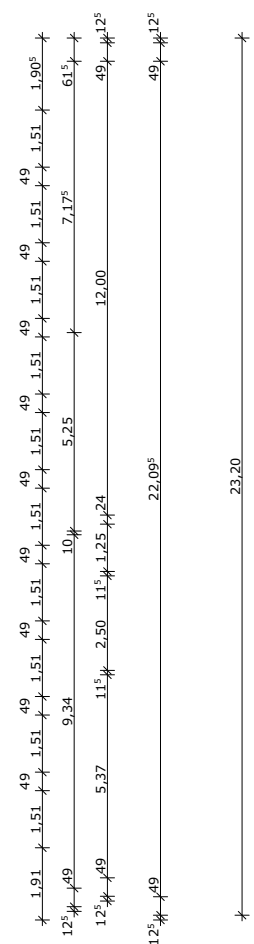

- 

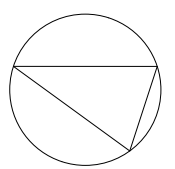

**MOSAİK**  
architekten bda

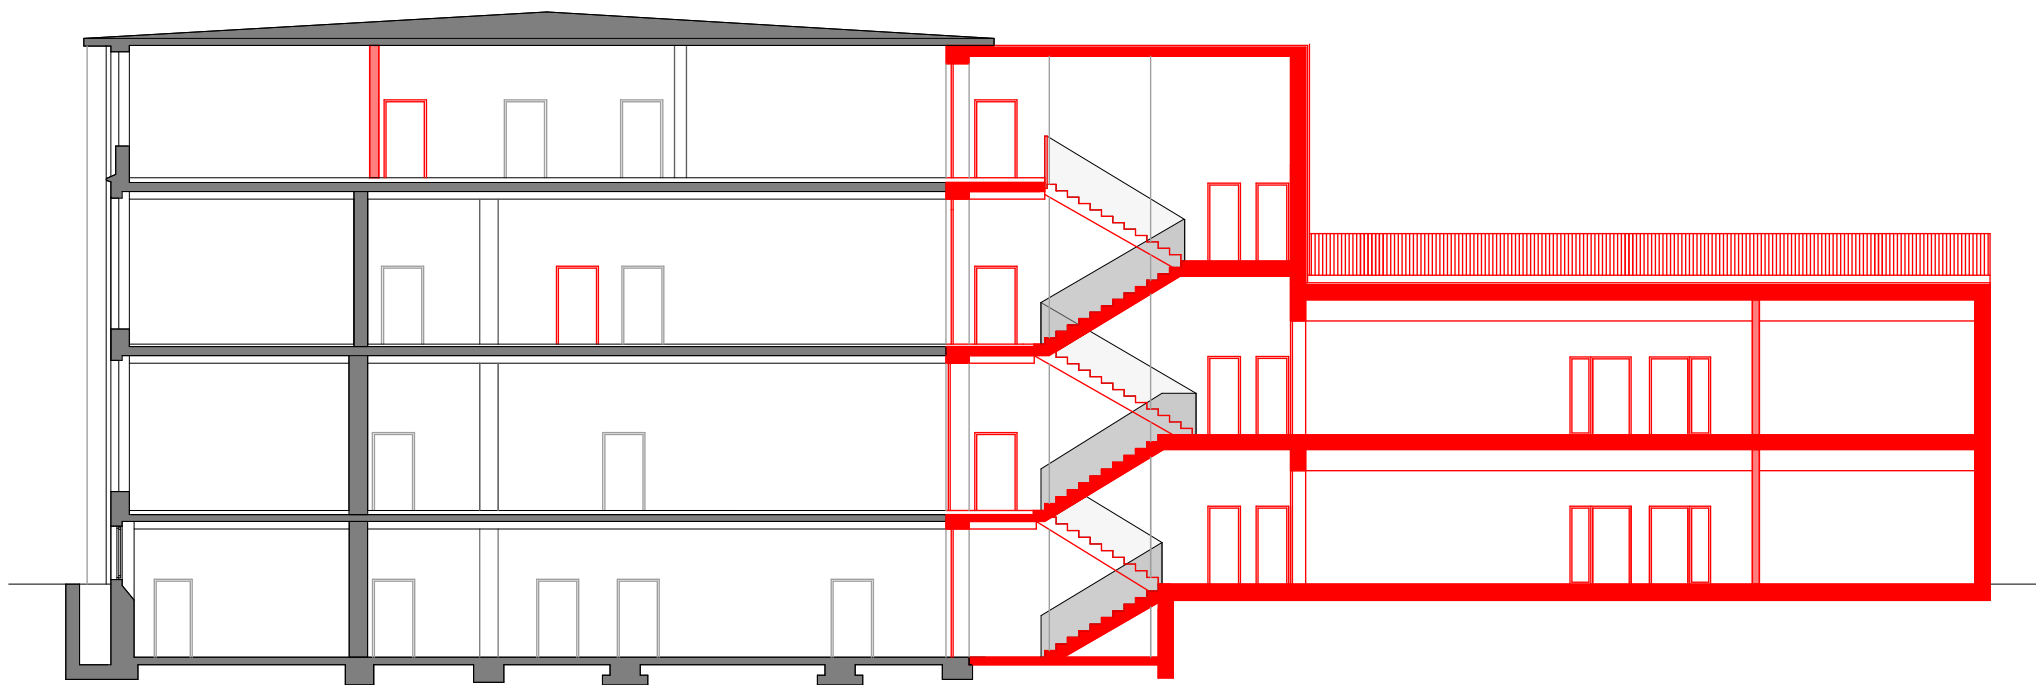

Schnitt A-A

Studie Erich-Kästner-Schule - Anbau

Schnitt A-A Variante 2

Maßstab 1:200

11.08.2016

**MOSAİK**  
architekten bda